


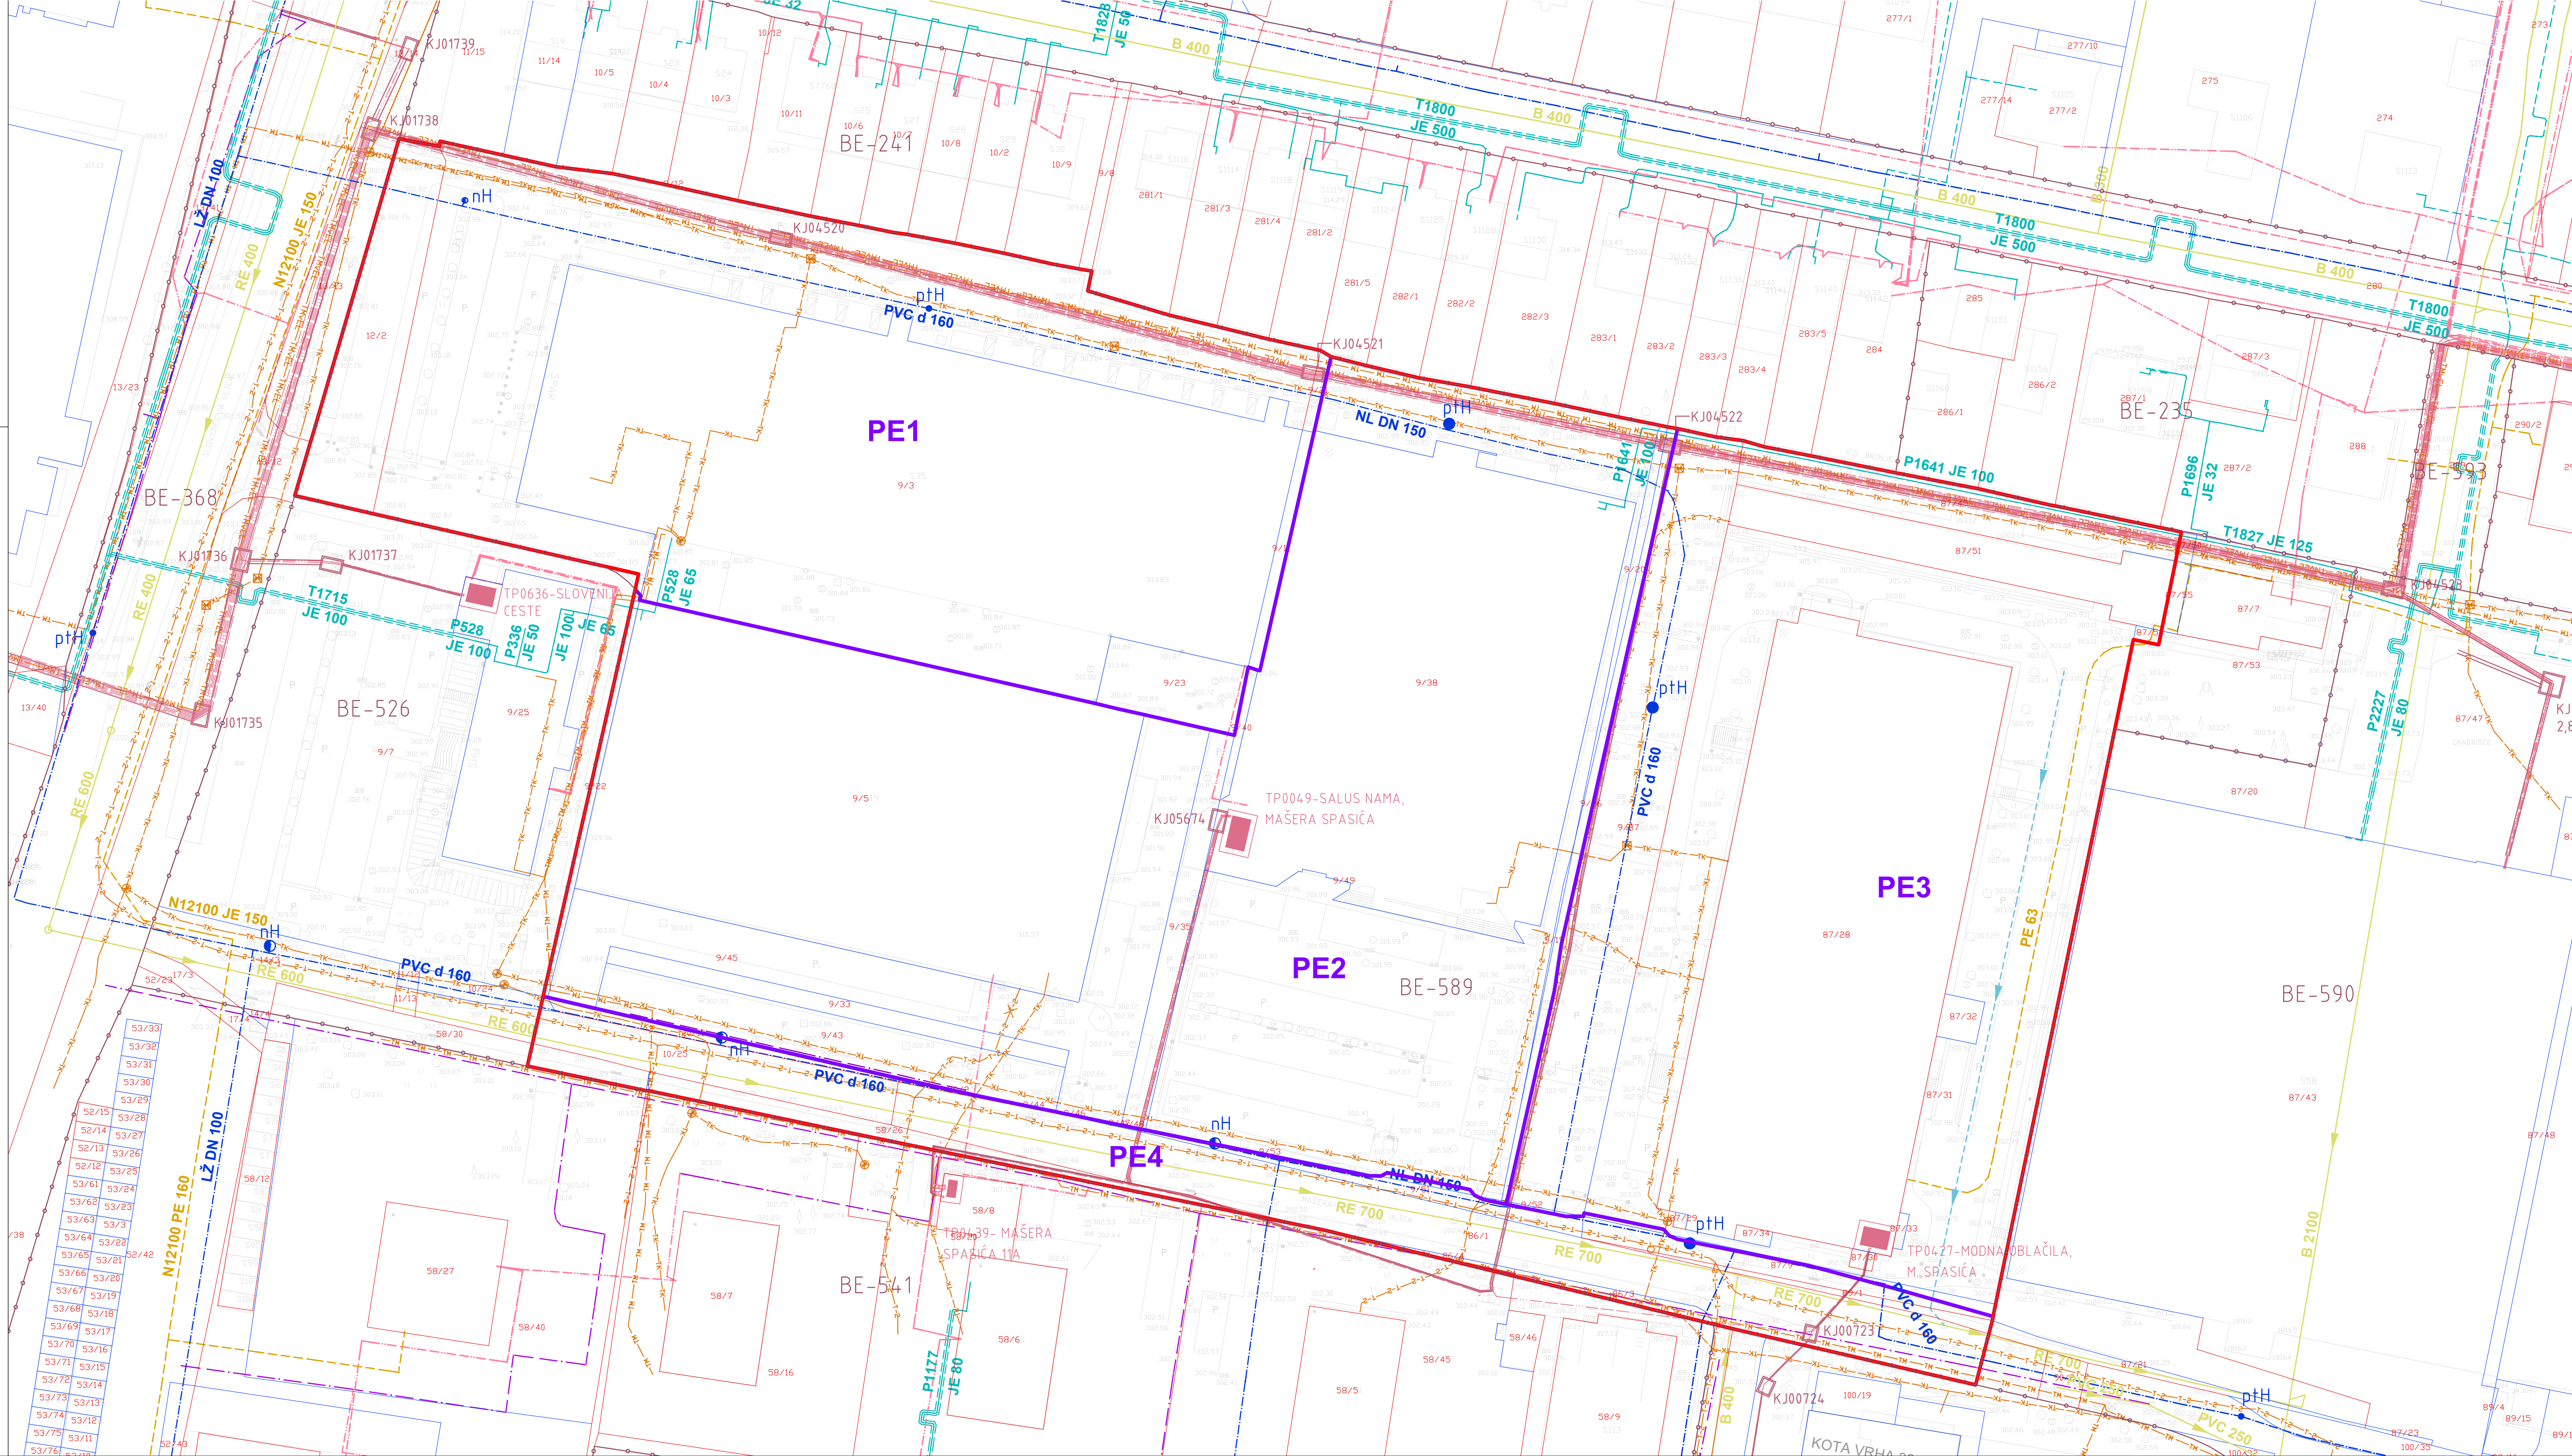

OBČINSKI PODROBNI PROSTORSKI NAČRT 132
MED TOLSTOJEVO IN MAŠERA-SPASIČEVO - ZAHOD

- LEGENDA:
- MEJA OBMOČJA OPPN in VR
 - MEJA OBSTOJEČE ZEMLJIŠKE PARCELE - UREJENA
 - MEJA OBSTOJEČE ZEMLJIŠKE PARCELE - NEUREJENA
 - 9/3 PARCELNA ŠTEVILKA
 - MEJA ENOTE UREJANJA PROSTORA
 - BE-589 OZNAKA ENOTE UREJANJA PROSTORA
 - PE1 MEJA PROSTORSKE ENOTE
 - OZNAKA PROSTORSKE ENOTE
 - VODOVODNO OMREŽJE
 - KANALIZACIJSKO OMREŽJE
 - ELEKTROKABELSKA KANALIZACIJA
 - SN ELEKTROENERGETSKO OMREŽJE
 - PLINOVODNO OMREŽJE
 - OMREŽJE DALJINSKEGA OGREVANJA IN HLAJENJA
 - ELEKTRONSKO KOMUNIKACIJSKO OMREŽJE (operater Telekom)
 - ELEKTRONSKO KOMUNIKACIJSKO OMREŽJE (operaterja Telemach)
 - ELEKTRONSKO KOMUNIKACIJSKO OMREŽJE (operaterja T2)
 - TP OBSTOJEČA TRANSFORMATORSKA POSTAJA

ŠABEC
KALAN
ŠABEC
ARHITEKTI

šabec kalan šabec arhitekti d.o.o.
nacquetova ulica 16, ljubljana



Številka naloge:	UP 21-010		
Investitor:	SPAR SLOVENIJA d.o.o., SIQ Ljubljana, WLB d.o.o., VIESTE d.o.o., AMS LTD, Marko Strle s.p. LABOD konfekcija d.d.		
Vsebina risbe:	GEODETSKI NAČRT S PRIKAZOM MEJE OBMOČJA OPPN		
Odg. vodja izdelave OPPN:	Mojca Kalan Šabec, univ.dipl. inž. arh.	id.št. PA PPN ZAPS 0275	
Sodelavci:	Jana Klemenčič, kom. inž.		
Datum izdelave načrta:	avgust 2026	Merilo:	1:500
Številka risbe:	3.2		

