


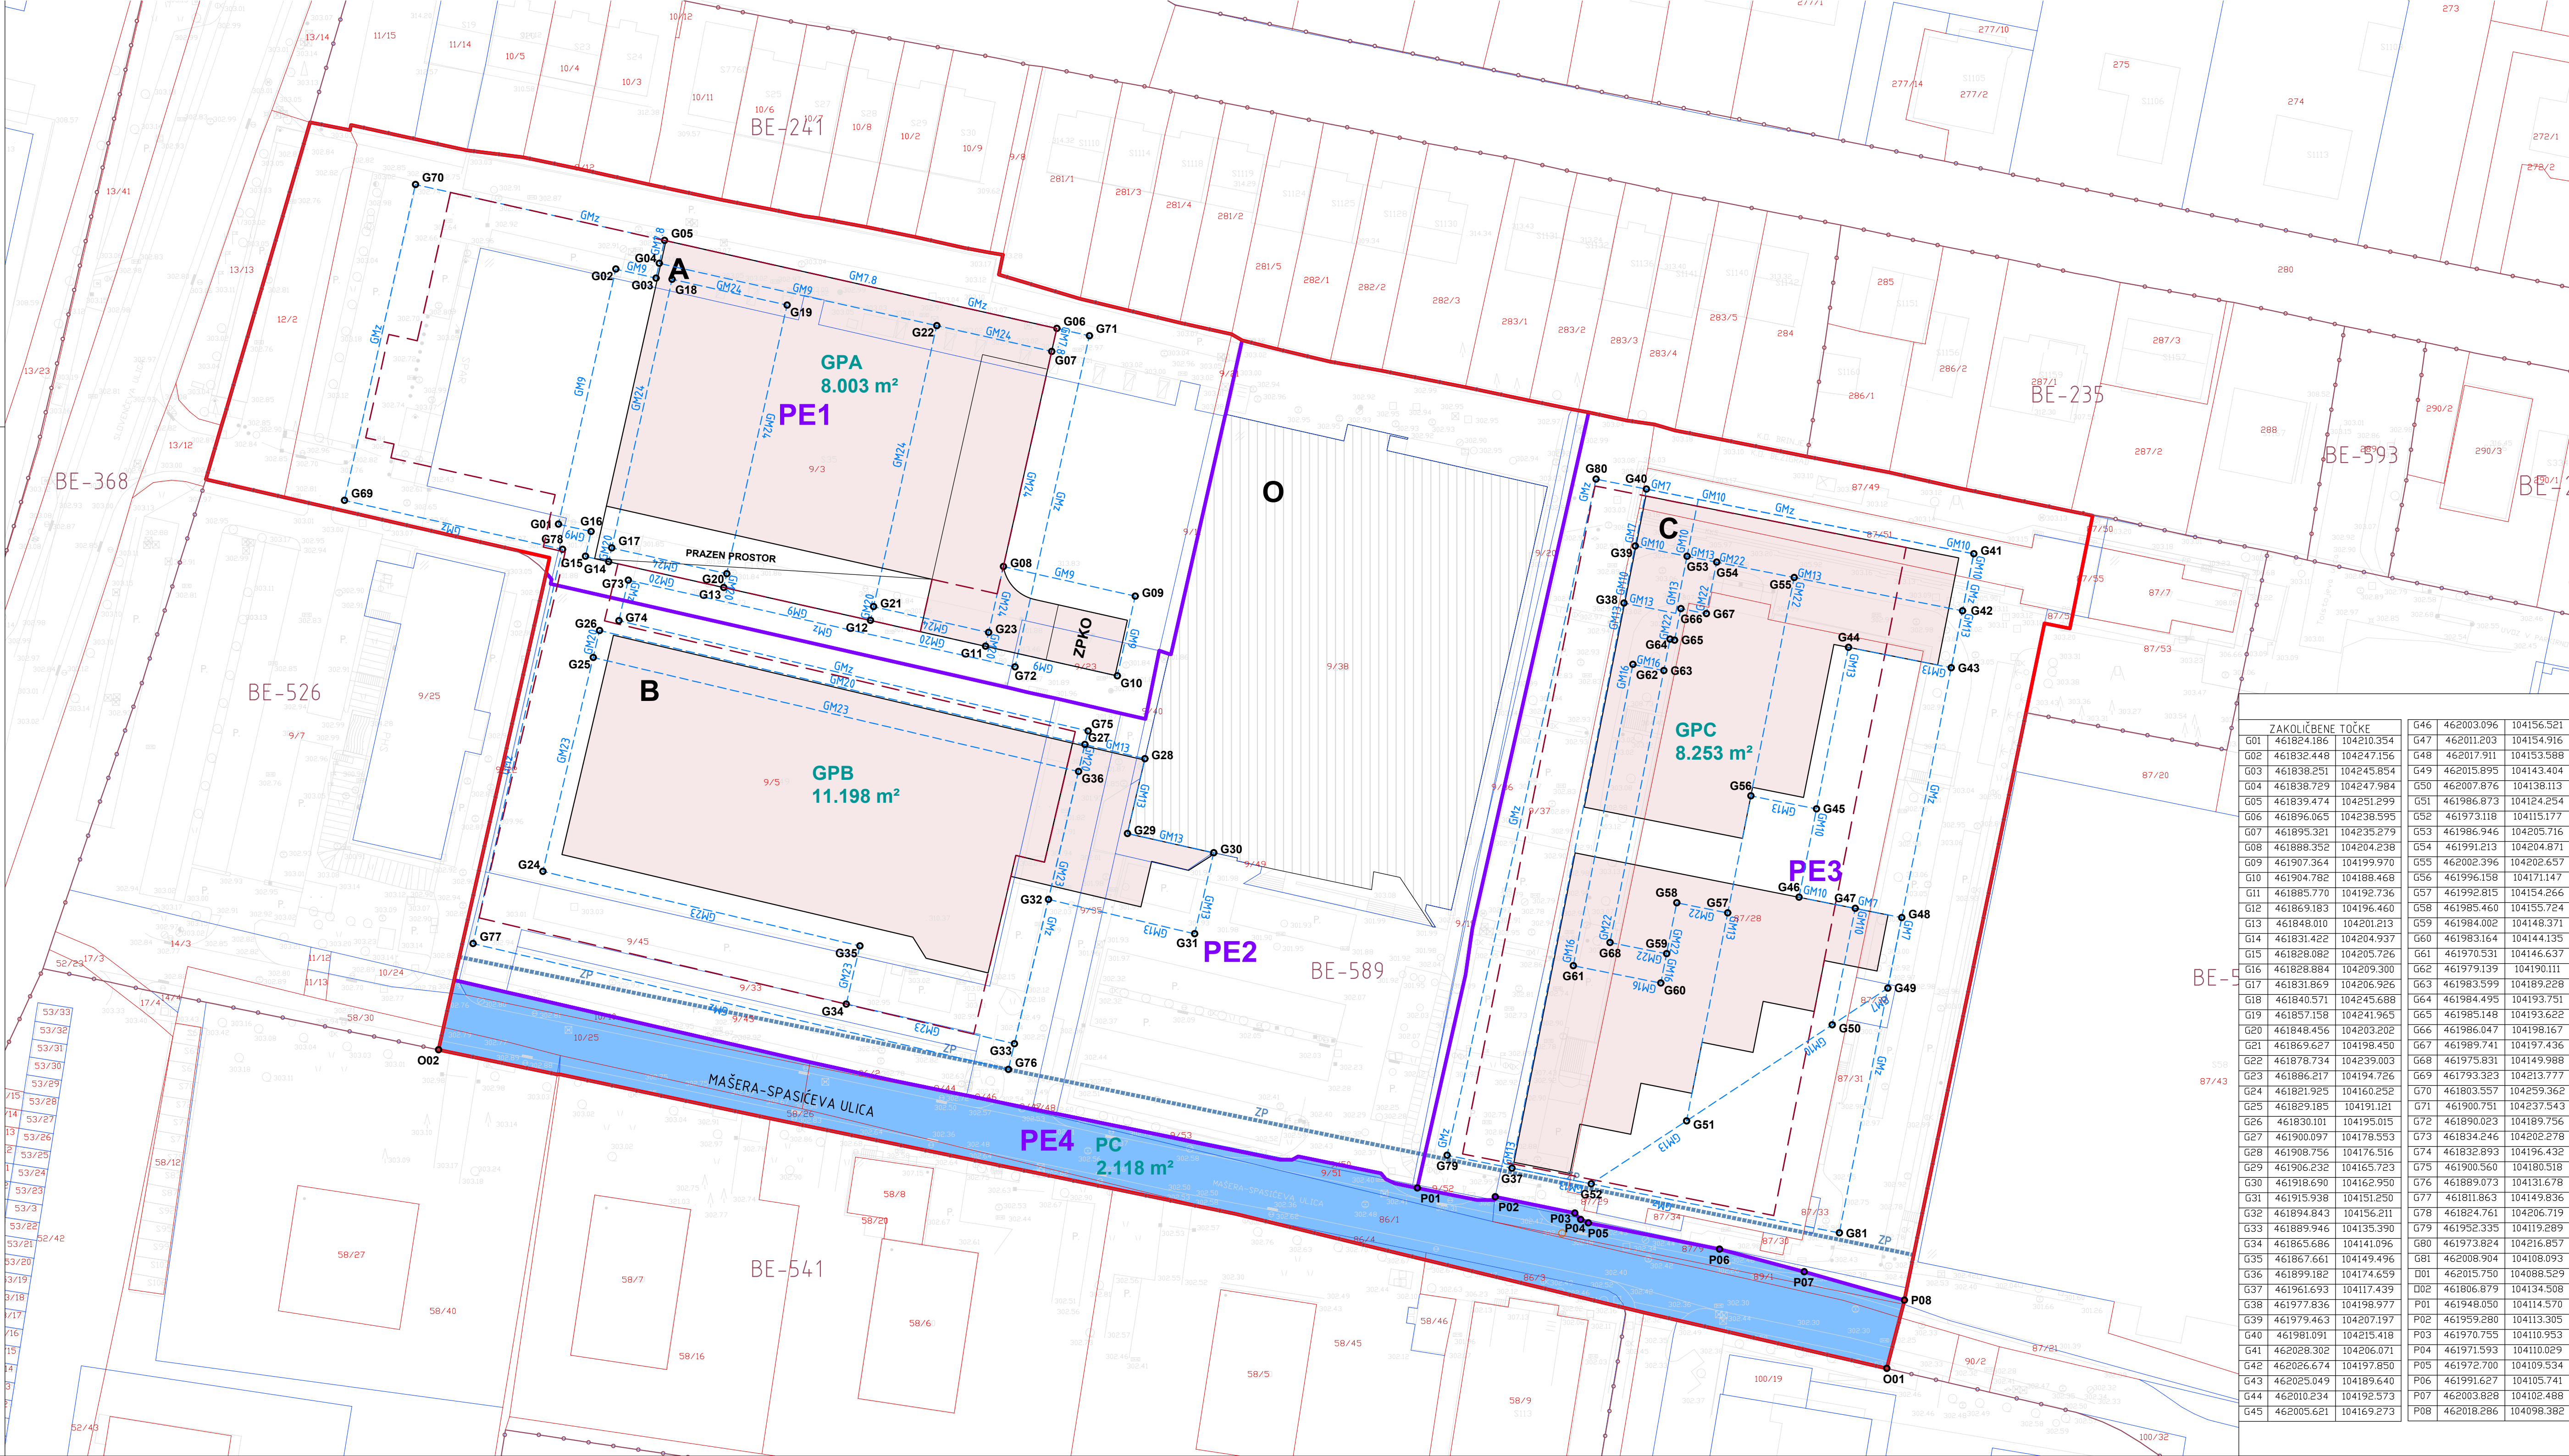

OBČINSKI PODROBNI PROSTORSKI NAČRT 132
MED TOLSTOJEVO IN MAŠERA-SPASIČEVO - ZAHOD


- LEGENDA:
- MEJA OBMOČJA OPPN
 - MEJA OBSTOJEČE ZEMLJIŠKE PARCELE - UREJENA
 - MEJA OBSTOJEČE ZEMLJIŠKE PARCELE - NEUREJENA
 - PARCELNA ŠTEVILKA
 - MEJA ENOTE UREJANJA PROSTORA
 - OZNAKA ENOTE UREJANJA PROSTORA
 - MEJA PROSTORSKE ENOTE
 - OZNAKA PROSTORSKE ENOTE
 - OBSTOJEČA STAVBA
 - NAČRTOVANA STAVBA V NIVOJU PRITLIČJA
 - OZNAKA STAVBE
 - MEJA NAČRTOVANE GRADBENE PARCELE
 - OZNAKA NAČRTOVANE GRADBENE PARCELE
 - POVRŠINA NAČRTOVANE GRADBENE PARCELE
 - POVRŠINA JAVNEGA DOBRA
 - MEJA ZELENEGA PASU
 - GRADBENA MEJA NAD TERENOM
 - GRADBENA MEJA POD ZEMLJO
- 001
P01
G01
- TOČKA ZA ZAKOLIČBO OBODA OPPN
TOČKA ZA ZAKOLIČBO NAČRTOVANE GRADBENE PARCELE
TOČKA ZA ZAKOLIČBO GRADBENE MEJE IN GRADBENE MEJE POD ZEMLJO

ZAKOLIBNE TOČKE		G46	462003.096	104156.521	
G01	461824.186	104210.354	G47	462011.203 <td>104154.916</td>	104154.916
G02	461832.448	104247.156	G48	462017.911 <td>104153.588</td>	104153.588
G03	461838.251	104245.054	G49	462015.895 <td>104143.404</td>	104143.404
G04	461838.729	104247.984	G50	462007.876 <td>104138.113</td>	104138.113
G05	461839.474	104251.299	G51	461986.873 <td>104124.254</td>	104124.254
G06	461896.065	104238.595	G52	461973.118 <td>104115.177</td>	104115.177
G07	461895.321	104235.279	G53	461986.946 <td>104205.716</td>	104205.716
G08	461888.352	104204.238	G54	461991.213 <td>104204.871</td>	104204.871
G09	461907.364	104199.970	G55	462002.396 <td>104202.657</td>	104202.657
G10	461904.782	104188.468	G56	461996.158 <td>104171.147</td>	104171.147
G11	461885.770	104192.736	G57	461992.815 <td>104154.266</td>	104154.266
G12	461869.183	104196.460	G58	461985.460 <td>104155.724</td>	104155.724
G13	461848.010	104201.213	G59	461984.002 <td>104148.371</td>	104148.371
G14	461831.422	104204.937	G60	461983.164 <td>104144.135</td>	104144.135
G15	461828.082	104205.726	G61	461970.531 <td>104146.637</td>	104146.637
G16	461828.884	104209.300	G62	461979.139 <td>104190.111</td>	104190.111
G17	461831.869	104206.926	G63	461983.599 <td>104189.228</td>	104189.228
G18	461840.571	104245.688	G64	461984.495 <td>104193.751</td>	104193.751
G19	461857.158	104241.965	G65	461985.148 <td>104193.622</td>	104193.622
G20	461848.456	104203.202	G66	461986.047 <td>104198.167</td>	104198.167
G21	461869.627	104198.450	G67	461989.741 <td>104197.436</td>	104197.436
G22	461878.734	104239.003	G68	461975.831 <td>104149.988</td>	104149.988
G23	461886.217	104194.726	G69	461793.323 <td>104213.777</td>	104213.777
G24	461821.925	104160.252	G70	461803.557 <td>104259.362</td>	104259.362
G25	461829.185	104191.121	G71	461900.751 <td>104237.543</td>	104237.543
G26	461830.101	104195.015	G72	461890.023 <td>104189.756</td>	104189.756
G27	461900.097	104178.553	G73	461834.246 <td>104202.278</td>	104202.278
G28	461908.756	104176.516	G74	461832.893 <td>104196.432</td>	104196.432
G29	461906.232	104165.723	G75	461900.560 <td>104180.518</td>	104180.518
G30	461918.690	104162.950	G76	461889.073 <td>104131.678</td>	104131.678
G31	461915.938 <td>104151.250</td> <td>G77</td> <td>461811.863<td>104149.836</td></td>	104151.250	G77	461811.863 <td>104149.836</td>	104149.836
G32	461894.843	104156.211	G78	461824.761 <td>104206.719</td>	104206.719
G33	461889.946	104135.390	G79	461952.335 <td>104119.289</td>	104119.289
G34	461865.686	104141.096	G80	461973.824 <td>104216.857</td>	104216.857
G35	461867.661	104149.496	G81	462008.904 <td>104108.093</td>	104108.093
G36	461899.182	104174.659	G82	462015.750 <td>104088.529</td>	104088.529
G37	461961.693	104117.439	D01	461806.879 <td>104134.508</td>	104134.508
G38	461977.836	104198.977	P01	461948.050 <td>104114.570</td>	104114.570
G39	461979.463	104207.197	P02	461959.280 <td>104113.305</td>	104113.305
G40	461981.091	104215.418	P03	461970.755 <td>104110.953</td>	104110.953
G41	462028.302	104206.071	P04	461971.593 <td>104110.029</td>	104110.029
G42	462026.674	104197.850	P05	461972.700 <td>104109.534</td>	104109.534
G43	462025.049	104189.640	P06	461991.627 <td>104105.741</td>	104105.741
G44	462010.234	104192.573	P07	462003.828 <td>104102.488</td>	104102.488
G45	462005.621	104169.273	P08	462018.286 <td>104098.382</td>	104098.382

ŠABEC
KALAN
ŠABEC

ARHITEKTI

šabec kalan šabec arhitekti d.o.o.
nacquetova ulica 16, ljubljana

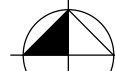

Številka naloge:		UP 21-010		
Investitor:		SPAR SLOVENIJA d.o.o., SIQ Ljubljana, WLB d.o.o., VIESTE d.o.o., AMS LTD, Marko Strle s.p. LABOD konfekcija d.d.		
Vsebina risbe:		ZAKOLIČBENI NAČRT Z NAČRTOM PARCELACIJE IN PRIKAZOM POVRŠIN, NAMENJENIH JAVNEMU DOBRU – PRIKAZ NA GEODETSKEM NAČRTU		
Odg. vodja izdelave OPPN:		Mojca Kalan Šabec, univ.dipl. inž. arh.		id.št. PA PPN ZAPS 0275
Sodelavci:		Jana Klemenčič, kom. inž.		
Datum izdelave načrta:		Avgust 2026	Merilo:	1:500
			Številka risbe:	34

