


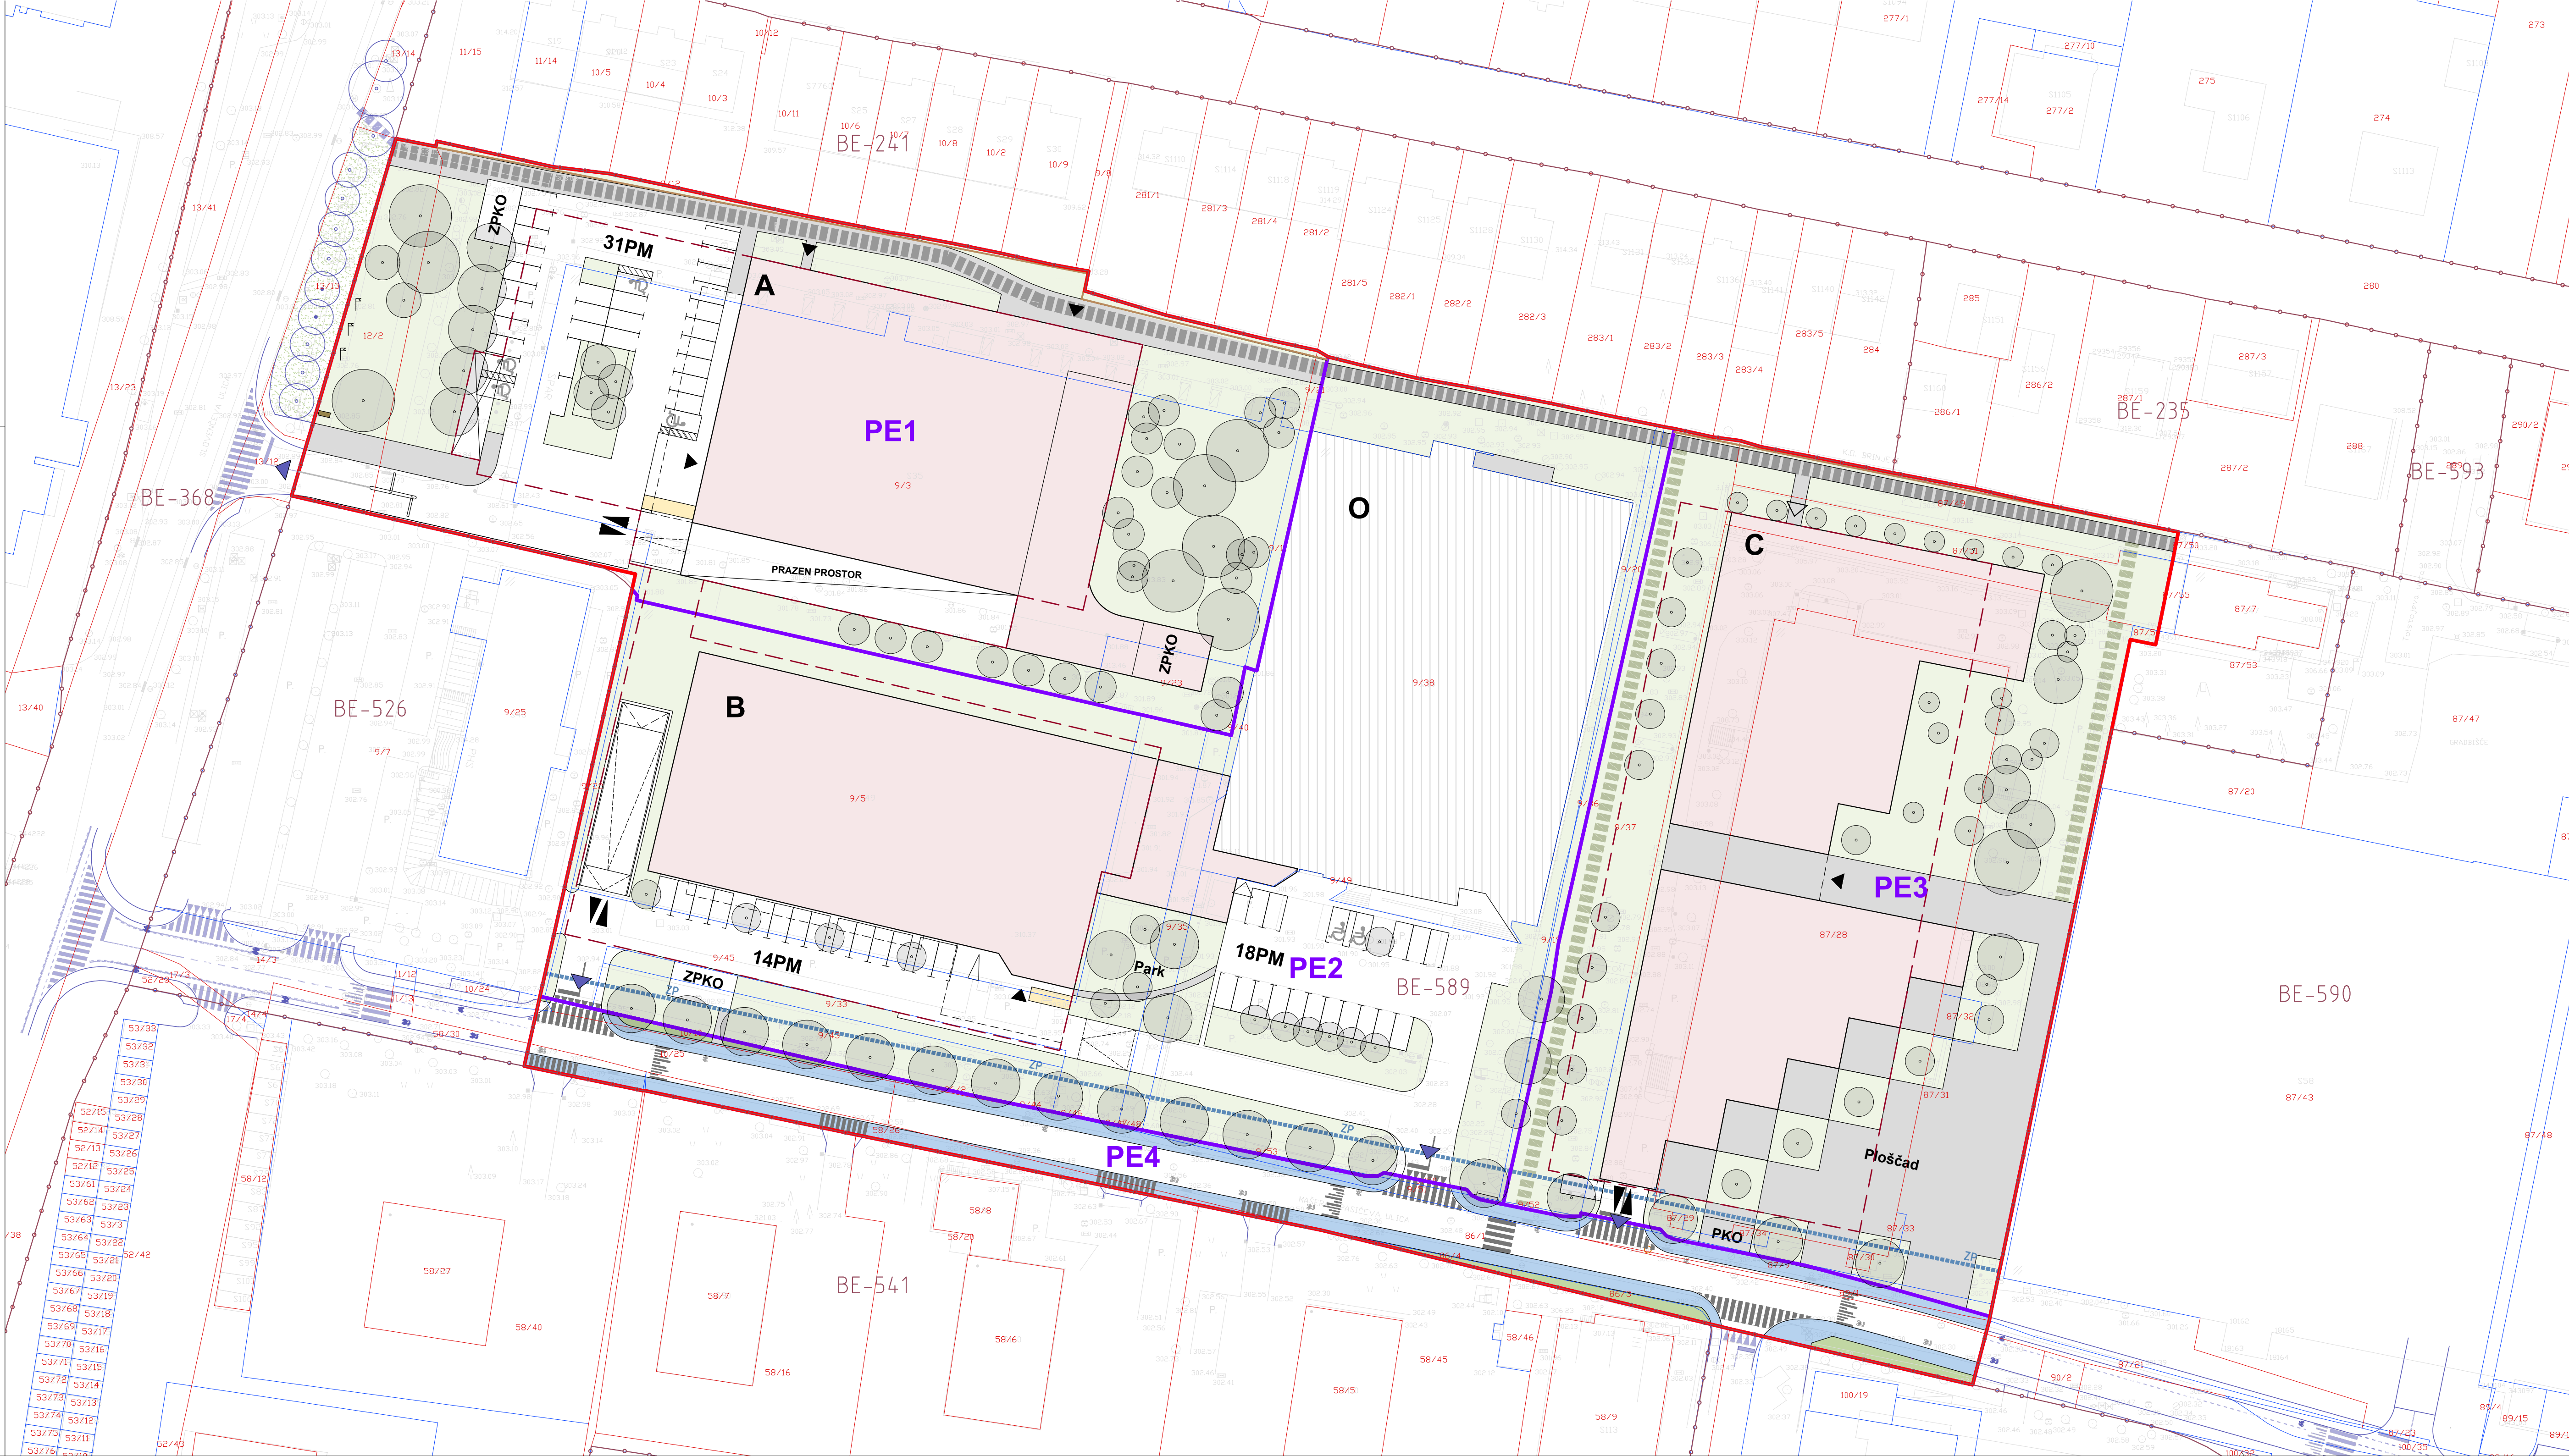

UREDITVE IZVEN OBMOČJA OPPN

PROMETNE UREDITVE

JAVNE ZELENE POVRŠINE

OBSTOJEČE DREVO

NOVO DREVO

DREVO

DREVORED OB MAŠERA-SPASIČEVI ULICI

PREVZEMNO MESTO ZA KOMUNALNE ODPADKE

ZBIRNO IN PREVZEMNO MESTO ZA KOMUNALNE ODPADKE

PKO

ZPKO

OBČINSKI PODROBNI PROSTORSKI NAČRT 132

MED TOLSTOJEVO IN MAŠERA-SPASIČEVO - ZAHOD

LEGENDA:

MEJA OBMOČJA OPPN

MEJA OBSTOJEČE ZEMLJIŠKE PARCELE - UREJENA

MEJA OBSTOJEČA ZEMLJIŠKE PARCELE - NEUREJENA

9/3

PARCELNA ŠTEVILKA

BE-589

MEJA ENOTE UREJANJA PROSTORA

PE1

MEJA PROSTORSKE ENOTE

OZNAKA PROSTORSKE ENOTE

OBSTOJEČA STAVBA

NAČRTOVANA STAVBA

A

OZNAKA STAVBE

LINJA KLETNE ETAŽE

PREVIS

GLAVNI VHOD V NAČRTOVANO STAVBO

VHOD V NAČRTOVANO STAVBO

UVOZ / IZVOZ V PODZEMNO GARAŽO

PRIKLJUČEK NA LOKALNO CESTO

UVOZ / IZVOZ V PRITLIČNO ETAŽO

PARKIRNO MESTO NA TERENU

PARKIRNO MESTO ZA INVALIDE

PM

PARKIRNO MESTO NA TERENU ZA KRATKOTRAJNO PARKIRANJE

PARKIRNA MESTA ZA KOLESA

MEJA ZELENEGA PASU

ZELENE POVRŠINE

JAVNE ZELENE POVRŠINE

ZELENA STREHA

POVEZOVALNA PEŠ IN KOLESARSKA POT

PEŠ POVEZAVE NA ZELENIH POVRŠINAH

VOZNE / PARKIRNE POVRŠINE

TLAKOVANE POVRŠINE

POVRŠINA ZA PEŠČE OB MAŠERA-SPASIČEVI ULICI

TOTEM

ZASTAVA

MEDSOSEDSKA OGRAJA

ŠABEC

KALAN

ŠABEC

ARHITEKTI

šabec kalan šabec arhitekti d.o.o.

načetova ulica 16, ljubljana

Številka naloge:

UP 21-010

Investitor:

SPAR SLOVENIJA d.o.o., SIQ Ljubljana, WLB d.o.o., VIESTE d.o.o., AMS LTD, Marko Štrle s.p. LABOD konfekcija d.d.

Vsebina risbe:

ARHITEKTURNA ZAZIDALNA SITUACIJA - NIVO PRITLIČJA

Odg. vodja izdelave OPPN:

Mojca Kalan Šabec, univ.dipl. inž. arh.

id.št. PA PPN ZAPS 0275

Sodelavci:

Jana Klemenčič, kom. inž.

Datum izdelave načrta:

avgust 2026

Merilo:

1:500

Številka risbe:

4.3