


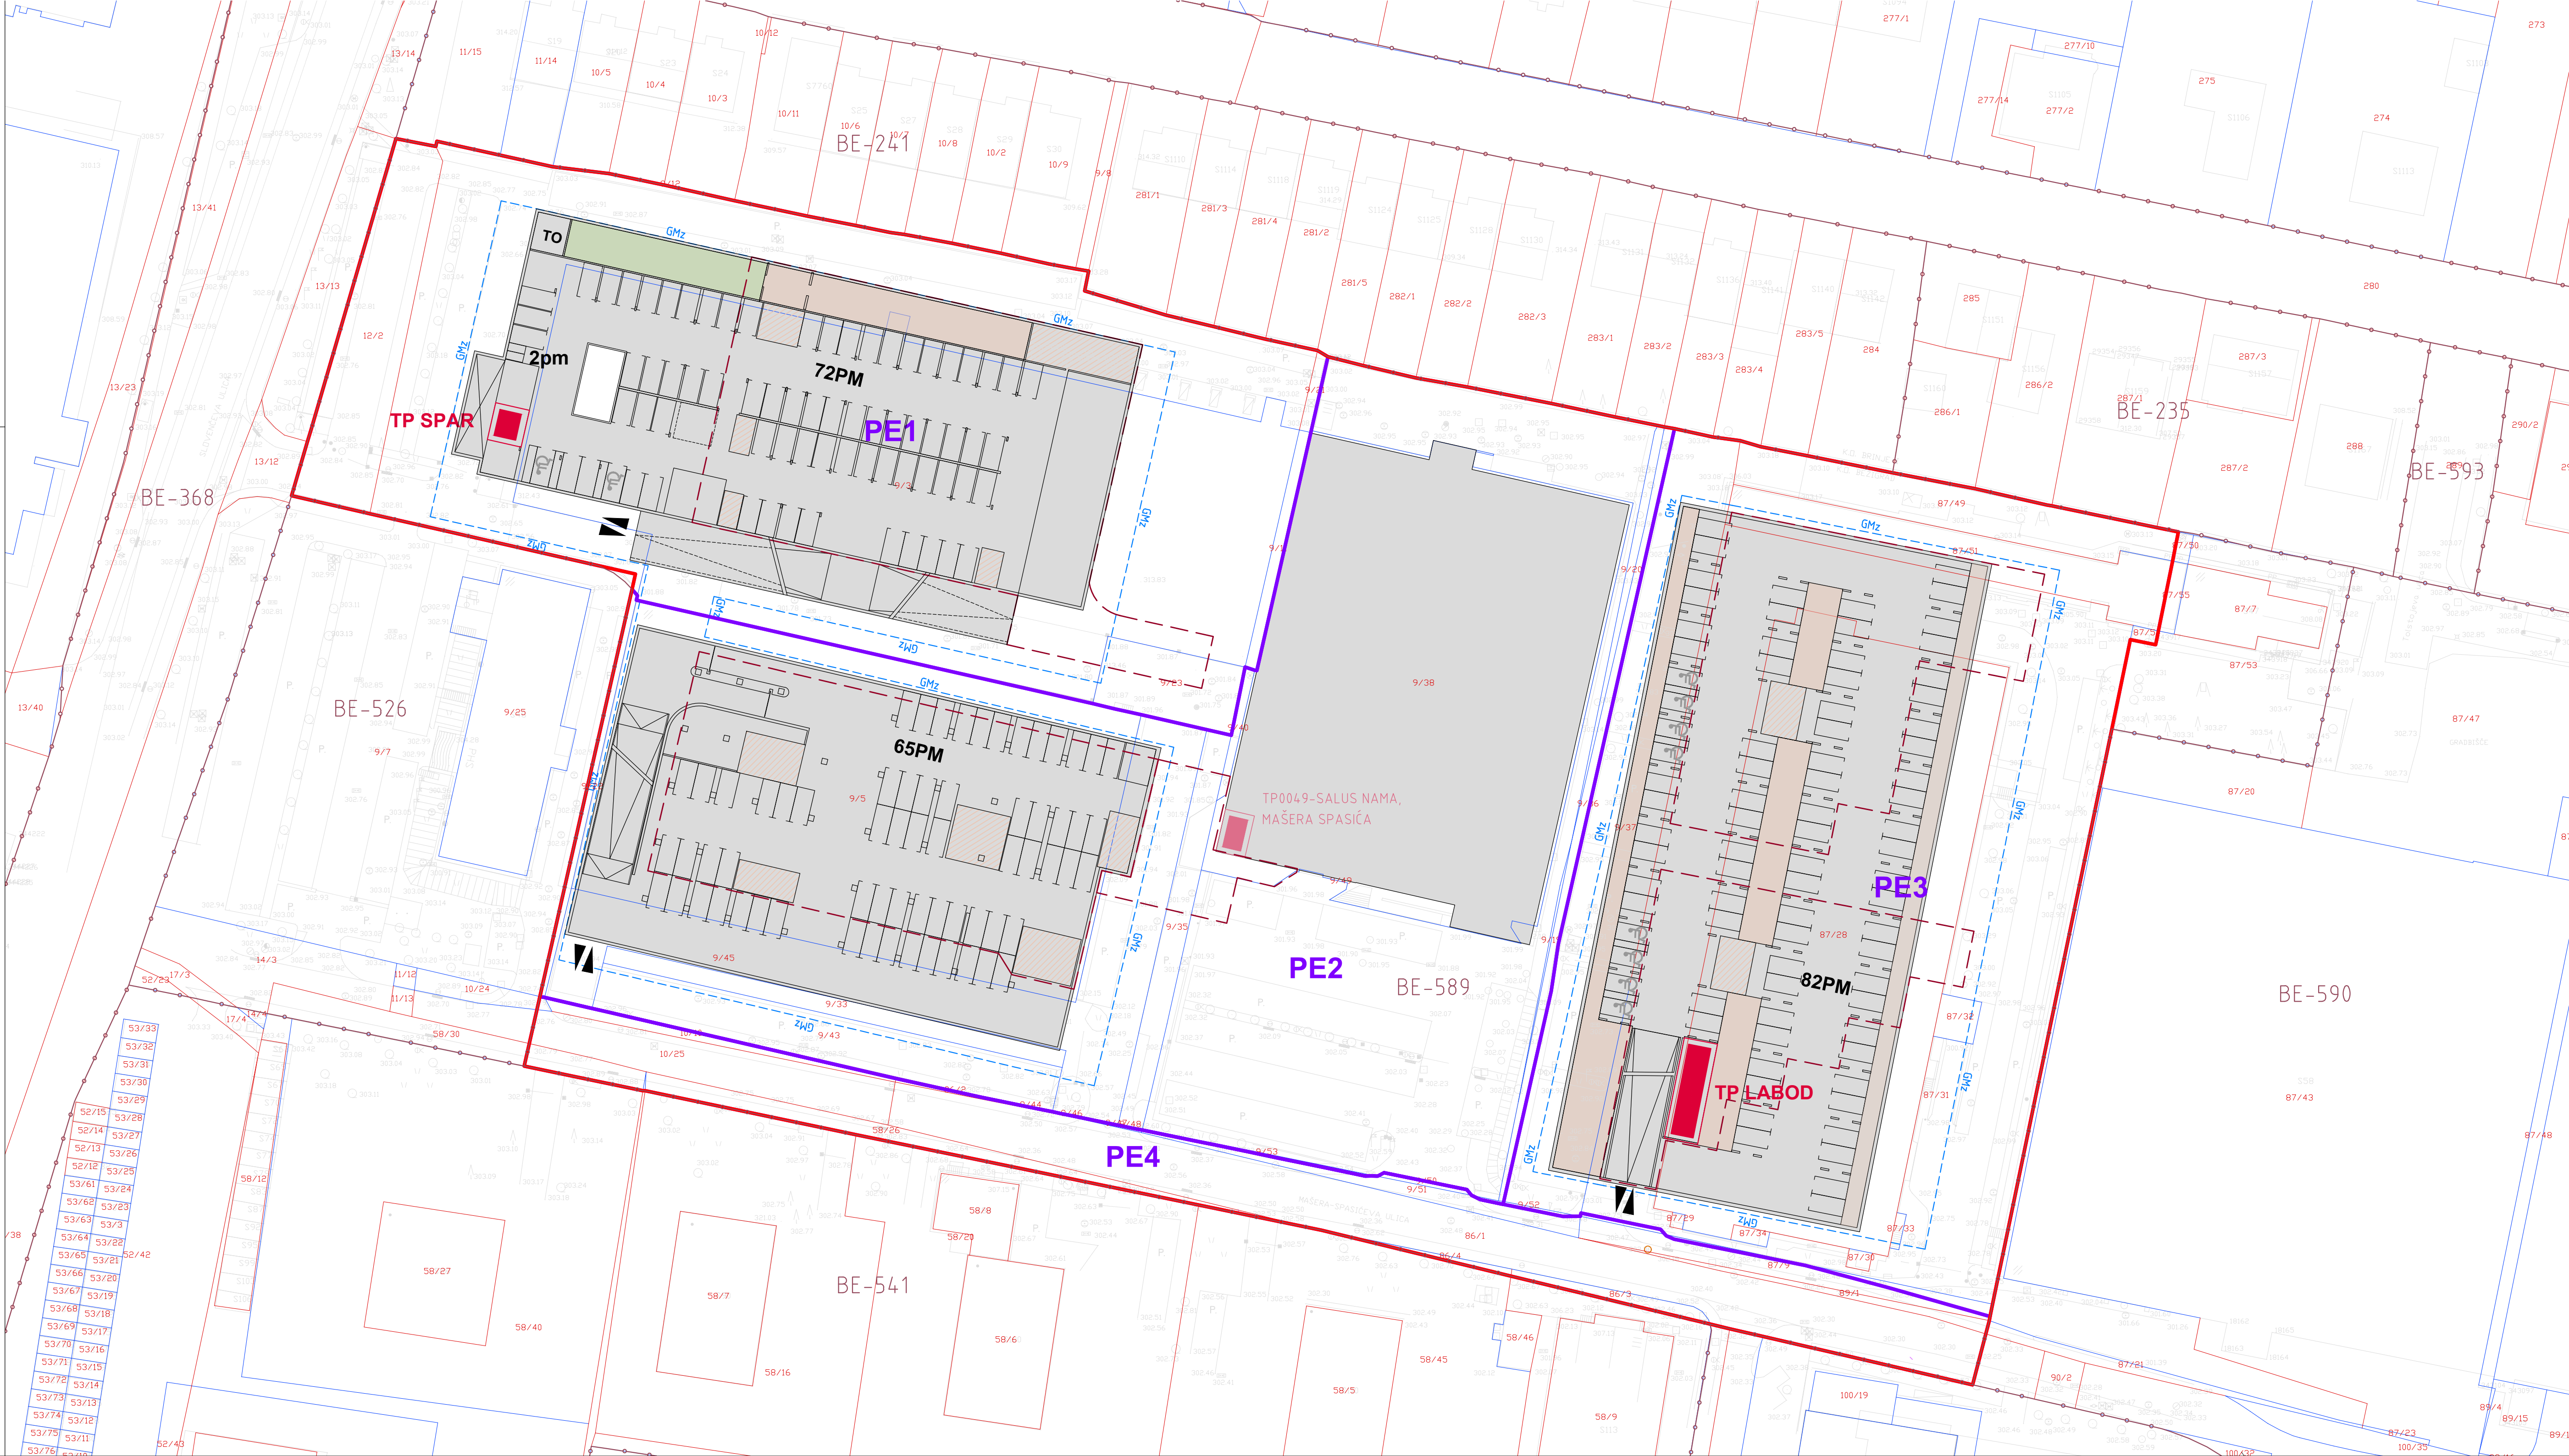

OBČINSKI PODROBNI PROSTORSKI NAČRT 132
MED TOLSTOJEVO IN MAŠERA-SPASIČEVO - ZAHOD

- LEGENDA:
- MEJA OBMOČJA OPPN
 - MEJA OBSTOJEČE ZEMLJIŠKE PARCELE - UREJENA
 - MEJA OBSTOJEČE ZEMLJIŠKE PARCELE - NEUREJENA
 - PARCELNA ŠTEVILKA
 - MEJA ENOTE UREJANJA PROSTORA
 - OZNAKA ENOTE UREJANJA PROSTORA
 - MEJA PROSTORSKE ENOTE
 - OZNAKA PROSTORSKE ENOTE
 - KLETNA ETAŽA
 - SHRAMBE
 - KOLESARNICA
 - KOMUNIKACIJE
 - LINIJA STAVBE V NIVOUJU PRITLIČJA
 - UVOZ / IZVOZ IZ PODZEMNE GARAŽE
 - PARKIRNO MESTO ZA OSEBNO VOZILO
 - PARKIRNO MESTO ZA INVALIDE
 - PARKIRNO MESTO ZA DRUGA ENOSLEDNA VOZILA
- 72PM
- 2pm
- GMz
- TP
- ŠTEVILO PARKIRNIH MEST ZA OSEBNA VOZILA
- ŠTEVILO PARKIRNIH MEST ZA DRUGA ENOSLEDNA VOZILA
- GRADBENA MEJA POD ZEMLJO
- OBSTOJEČA TRANSFORMATORSKA POSTAJA
- NAČRTOVANA TRANSFORMATORSKA POSTAJA

ŠABEC KALAN ŠABEC ARHITEKTI	
šabec kalan šabec arhitekti d.o.o. nacquetova ulica 16, ljubljana	
Številka naloge:	UP 21-010
Investitor:	SPAR SLOVENIJA d.o.o., SIQ Ljubljana, WLB d.o.o., VIESTE d.o.o., AMS LTD, Marko Strle s.p. LABOD konfekcija d.d.
Vsebina risbe:	ARHITEKTURNA ZAZIDALNA SITUACIJA - NIVO 1. KLETNE ETAŽE
Odg. vodja izdelave OPPN:	Mojca Kalan Šabec, univ.dipl. inž. arh.
Sodelavci:	Jana Klemenčič, kom. inž.
Datum izdelave načrta:	Avгust 2026
Merilo:	1:500
Številka risbe:	4.4

