


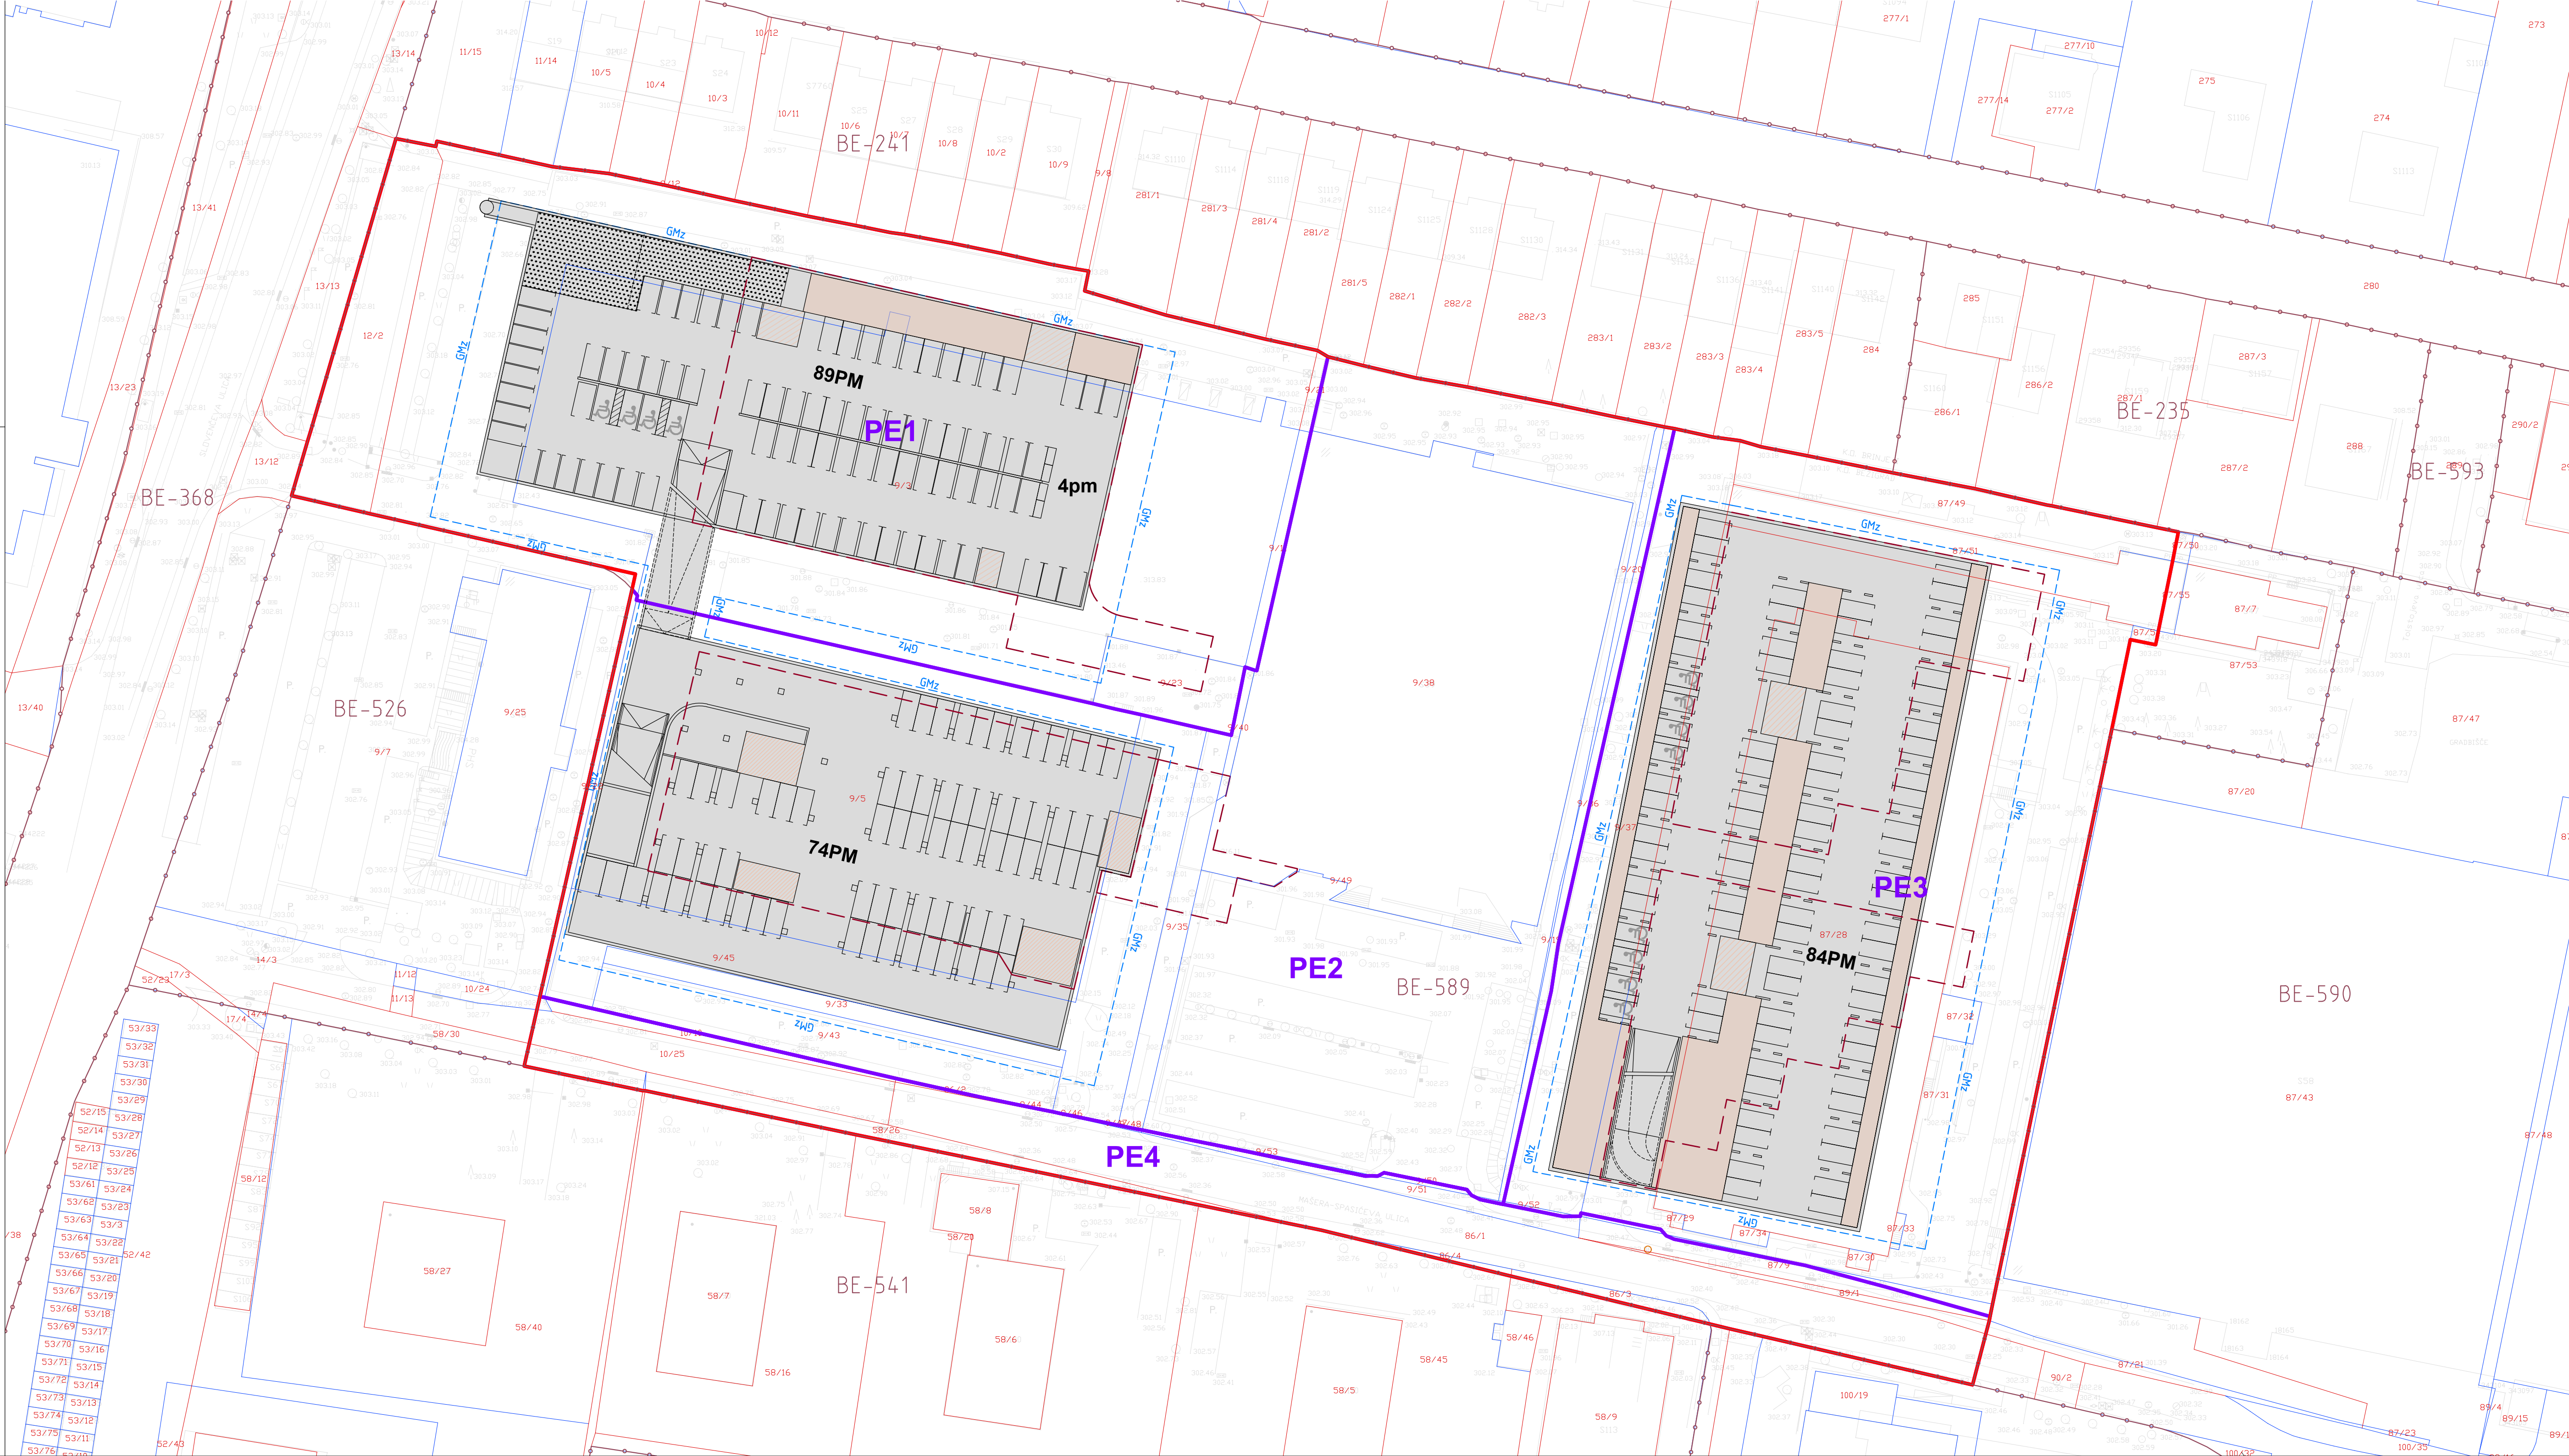

OBČINSKI PODROBNI PROSTORSKI NAČRT 132
MED TOLSTOJEVO IN MAŠERA-SPASICEVO - ZAHOD

- LEGENDA:
- MEJA OBMOČJA OPPN
 - MEJA OBSTOJEČE ZEMLJIŠKE PARCELE - UREJENA
 - MEJA OBSTOJEČE ZEMLJIŠKE PARCELE - NEUREJENA
 - PARCELNA ŠTEVILKA
 - MEJA ENOTE UREJANJA PROSTORA
 - BE-589 OZNAKA ENOTE UREJANJA PROSTORA
 - MEJA PROSTORSKE ENOTE
 - PE1 OZNAKA PROSTORSKE ENOTE
 - KLETNA ETAŽA
 - SHRAMBE
 - KOMUNIKACIJE
 - ZAKLONIŠČE
 - LINIJA STAVBE V NIVOJU PRITLIČJA
 - PARKIRNO MESTO ZA OSEBNO VOZILO
 - PARKIRNO MESTO ZA INVALIDE
 - 89 PM ŠTEVILO PARKIRNIH MEST ZA OSEBNA VOZILA
 - 4pm ŠTEVILO PARKIRNIH MEST ZA DRUGA ENOSLEDNA VOZILA
 - GMz GRADBENA MEJA POD ZEMLJO

ŠABEC KALAN ŠABEC ARHITEKTI šabec kalan šabec arhitekti d.o.o. nacquetova ulica 16, ljubljana	
Številka naloge:	UP 21-010
Investitor:	SPAR SLOVENIJA d.o.o., SIQ Ljubljana, WLB d.o.o., VIESTE d.o.o., AMS LTD, Marko Strle s.p. LABOD konfekcija d.d.
Vsebina risbe:	ARHITEKTURNA ZAZIDALNA SITUACIJA – NIVO 2. KLETNE ETAŽE
Odg. vodja izdelave OPPN:	Mojca Kalan Šabec, univ.dipl. inž. arh. id.št. PA PPN ZAPS 0275
Sodelavci:	Jana Klemenčič, kom.inž.
Datum izdelave načrta:	Avgust 2026
Merilo:	1:500
Številka risbe:	4.5

