


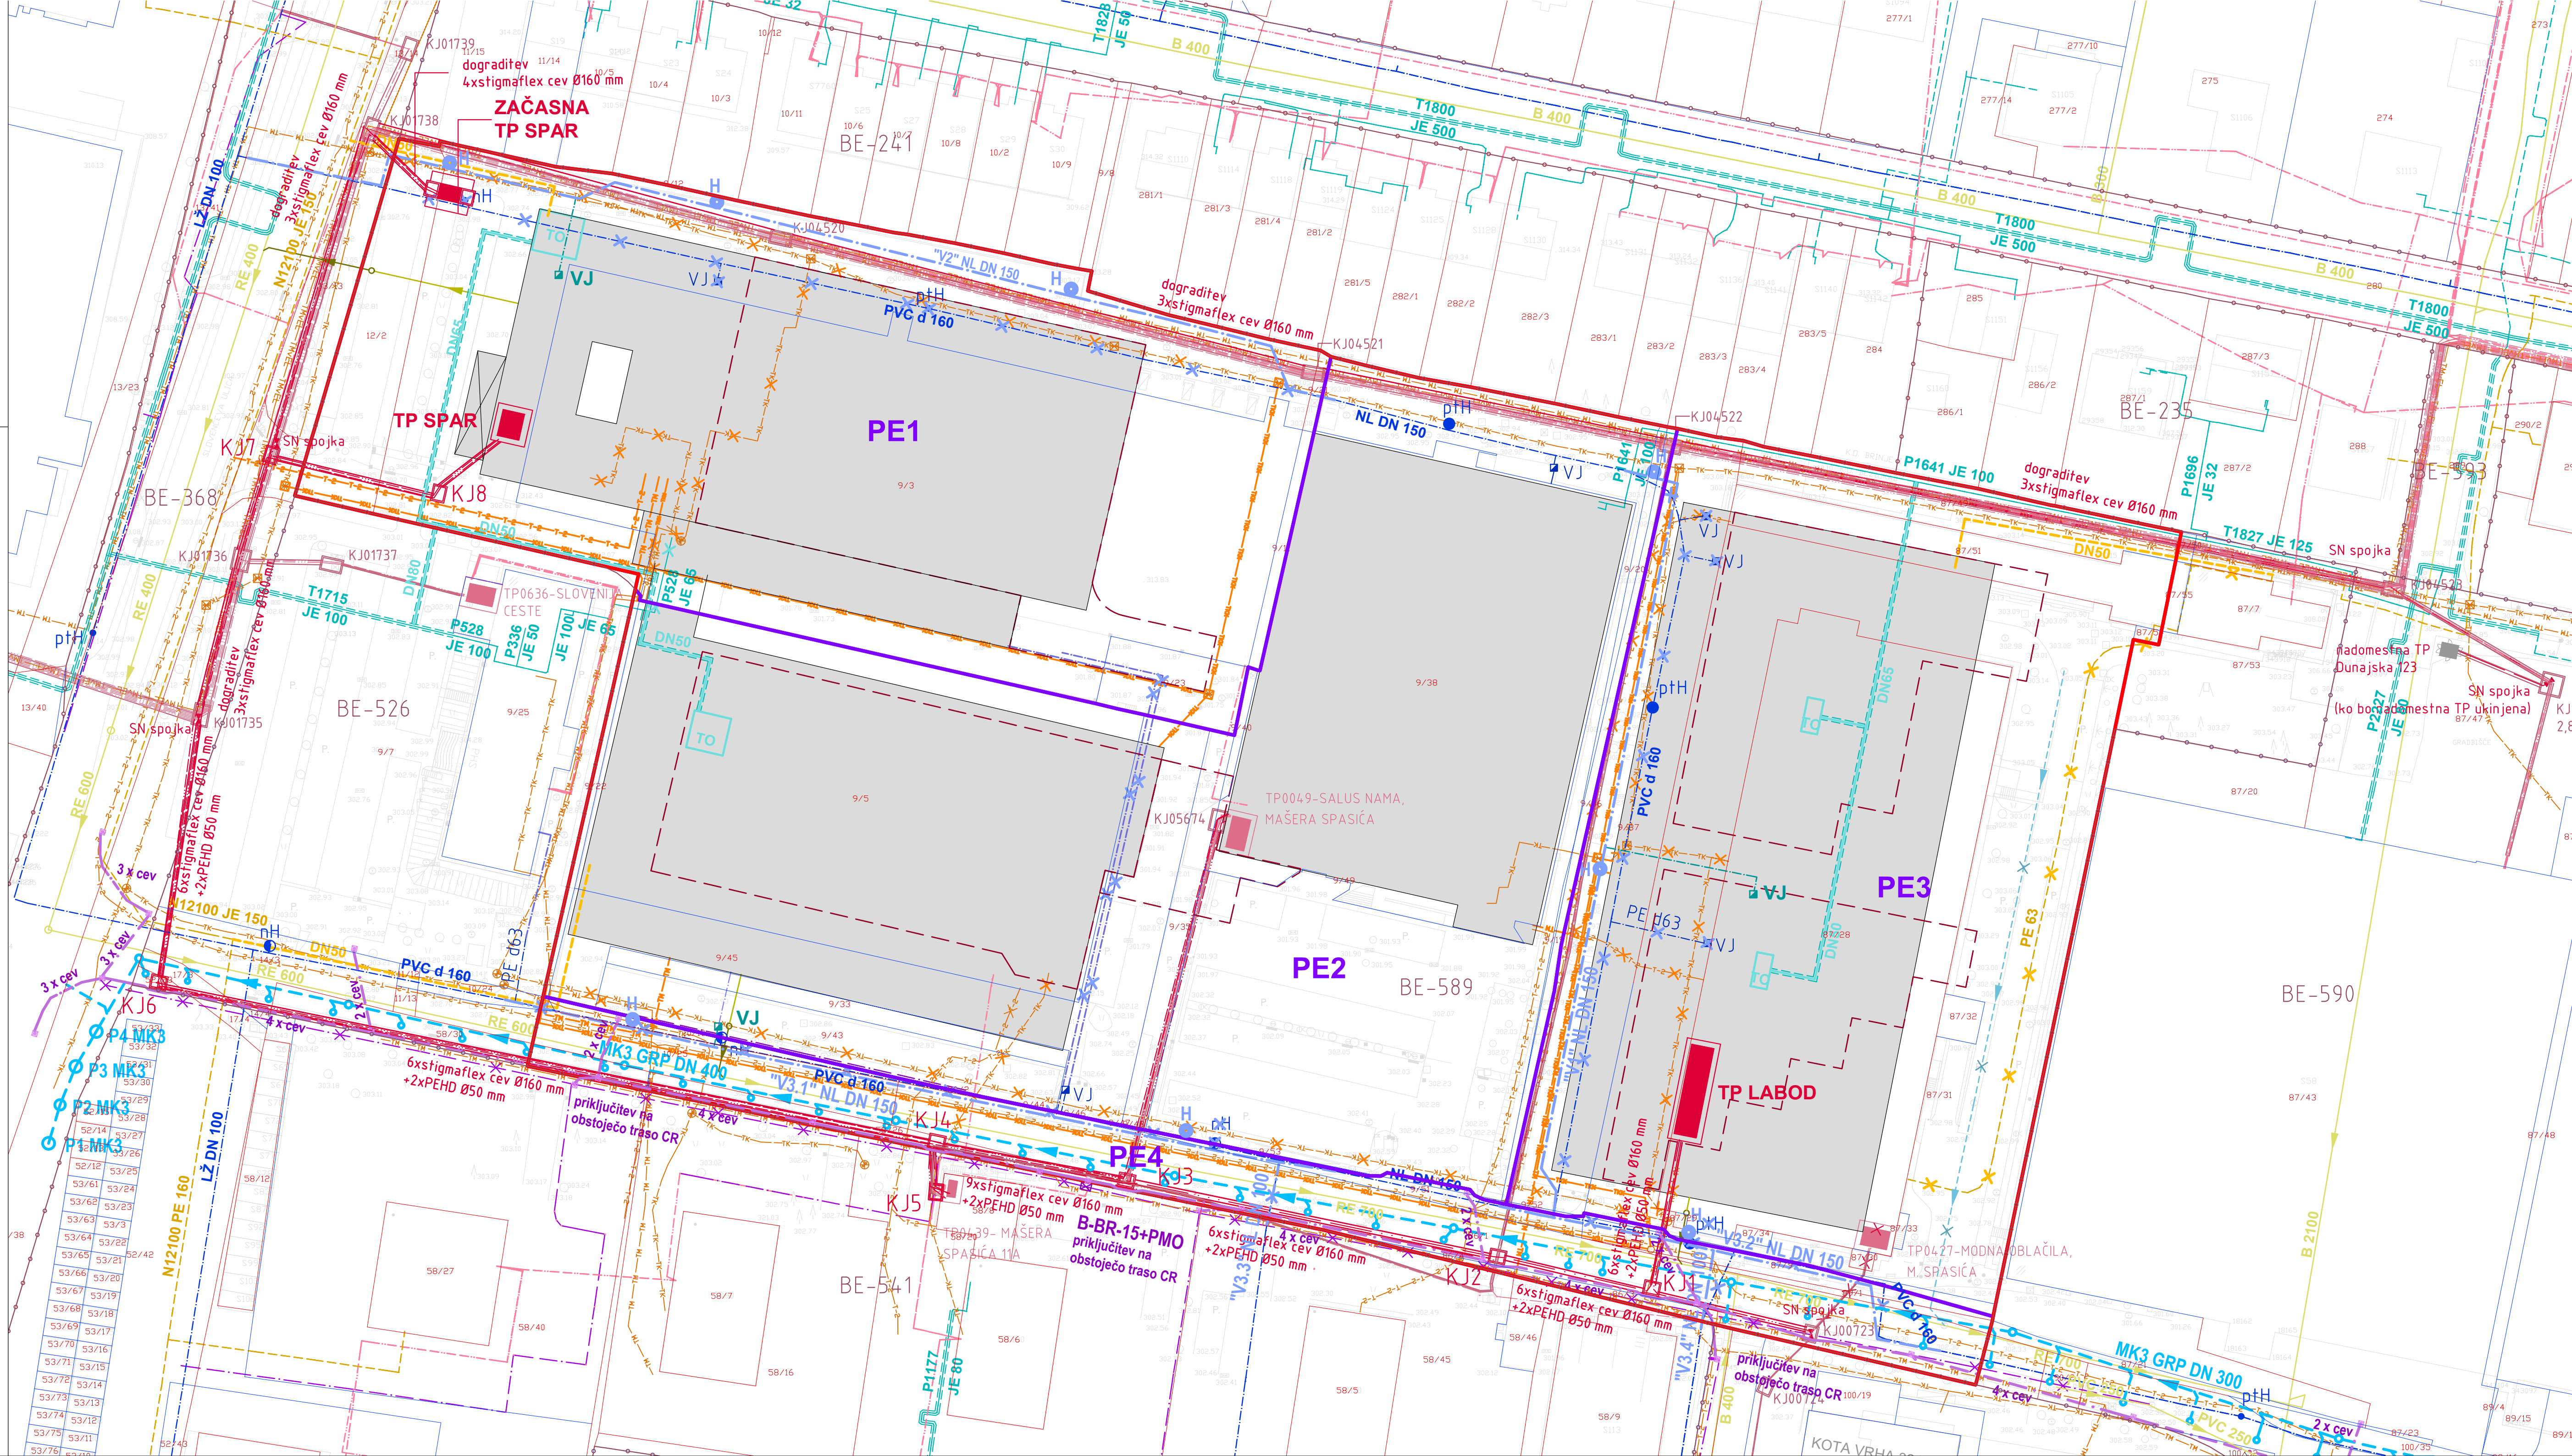

	OBSTOJEČI VODI	NAČRTOVANI VODI	UKINJENI VODI
KANALIZACIJA	padavinska za odvodnjava inje ceste		
	interna padavinska odpadna voda		
	javna komunalna odpadna voda		
	interna komunalna odpadna voda		
VODOVOD	javni		
	interni		
PLINOVOD			
VROČEVOD			
ELEKTRONSKA KOM.	Telekom-zem. kabel		
	Telekom-kabel kan.		
	Telemach-kabel.kan.		
	Telemach-v EL kanal.		
ELEKTRIKA	T2-kabel.kan.		
	javna razsvetljava		
	interna razsvetljava		
	NN-nizka napetost		
ELEKTRIKA	EKK		
	SN-srednja napetost		

OBČINSKI PODROBNI PROSTORSKI NAČRT 132
MED TOLSTOJEVO IN MAŠERA-SPASIČEVO - ZAHOD

- LEGENDA:
- MEJA OBMOČJA OPPN
 - MEJA OBSTOJEČE ZEMLJIŠKE PARCELE - UREJENA
 - MEJA OBSTOJEČE ZEMLJIŠKE PARCELE - NEUREJENA
 - PARCELNA ŠTEVILKA
 - MEJA ENOTE UREJANJA PROSTORA
 - BE-589 OZNAKA ENOTE UREJANJA PROSTORA
 - MEJA PROSTORSKE ENOTE
 - PE1 OZNAKA PROSTORSKE ENOTE
 - PRVA KLETNA ETAŽA
 - LINIJA STAVBE NAD NIVOJEM TERENA
 - OBSTOJEČI VODOMERNI JAŠEK
 - NAČRTOVANI VODOMERNI JAŠEK
 - OBSTOJEČI NADTALNI HIDRANT
 - OBSTOJEČI PODTALNI HIDRANT
 - OBSTOJEČI NADTALNI HIDRANT - UKINITEV
 - OBSTOJEČI PODTALNI HIDRANT - UKINITEV
 - NAČRTOVANI JAVNI HIDRANT
 - KJ00723 OBSTOJEČ ELE. KABELSKI JAŠEK
 - KJ1 NAČRTOVAN ELE. KABELSKI JAŠEK
 - OBSTOJEČA TRANSFORMATORSKA POSTAJA
 - NAČRTOVANA TRANSFORMATORSKA POSTAJA
 - NAČRTOVANI PRIKLJUČEK ZA ODVOD KOMUNALNE ODPADNE VODE
 - NAČRTOVANI VODOVODNI PRIKLJUČEK
 - NAČRTOVANI PRIKLJUČNI PLINOVOD
 - NAČRTOVANI PRIKLJUČNI VROČEVOD

ŠABEC KALAN ŠABEC šabec kalan šabec arhitekti d.o.o. nacquetova ulica 16, ljubljana	
Številka naloge:	UP 21-010
Investitor:	SPAR SLOVENIJA d.o.o., SIQ Ljubljana, WLB, d.o.o., VIESTE, d.o.o., AMS LTD, Marko Strle s.p., LABOD konfekcija, d.d.
Vsebina risbe:	ZBIRNI NAČRT KOMUNALNIH VODOV IN NAPRAV
Odg. vodja izdelave OPPN:	Mojca Kalan Šabec, univ.dipl. inž. arh.
Sodelavci:	Jana Klemenčič, kom. inž.
Datum izdelave načrta:	Avgust 2026
Merilo:	1:500
Številka risbe:	4.8