


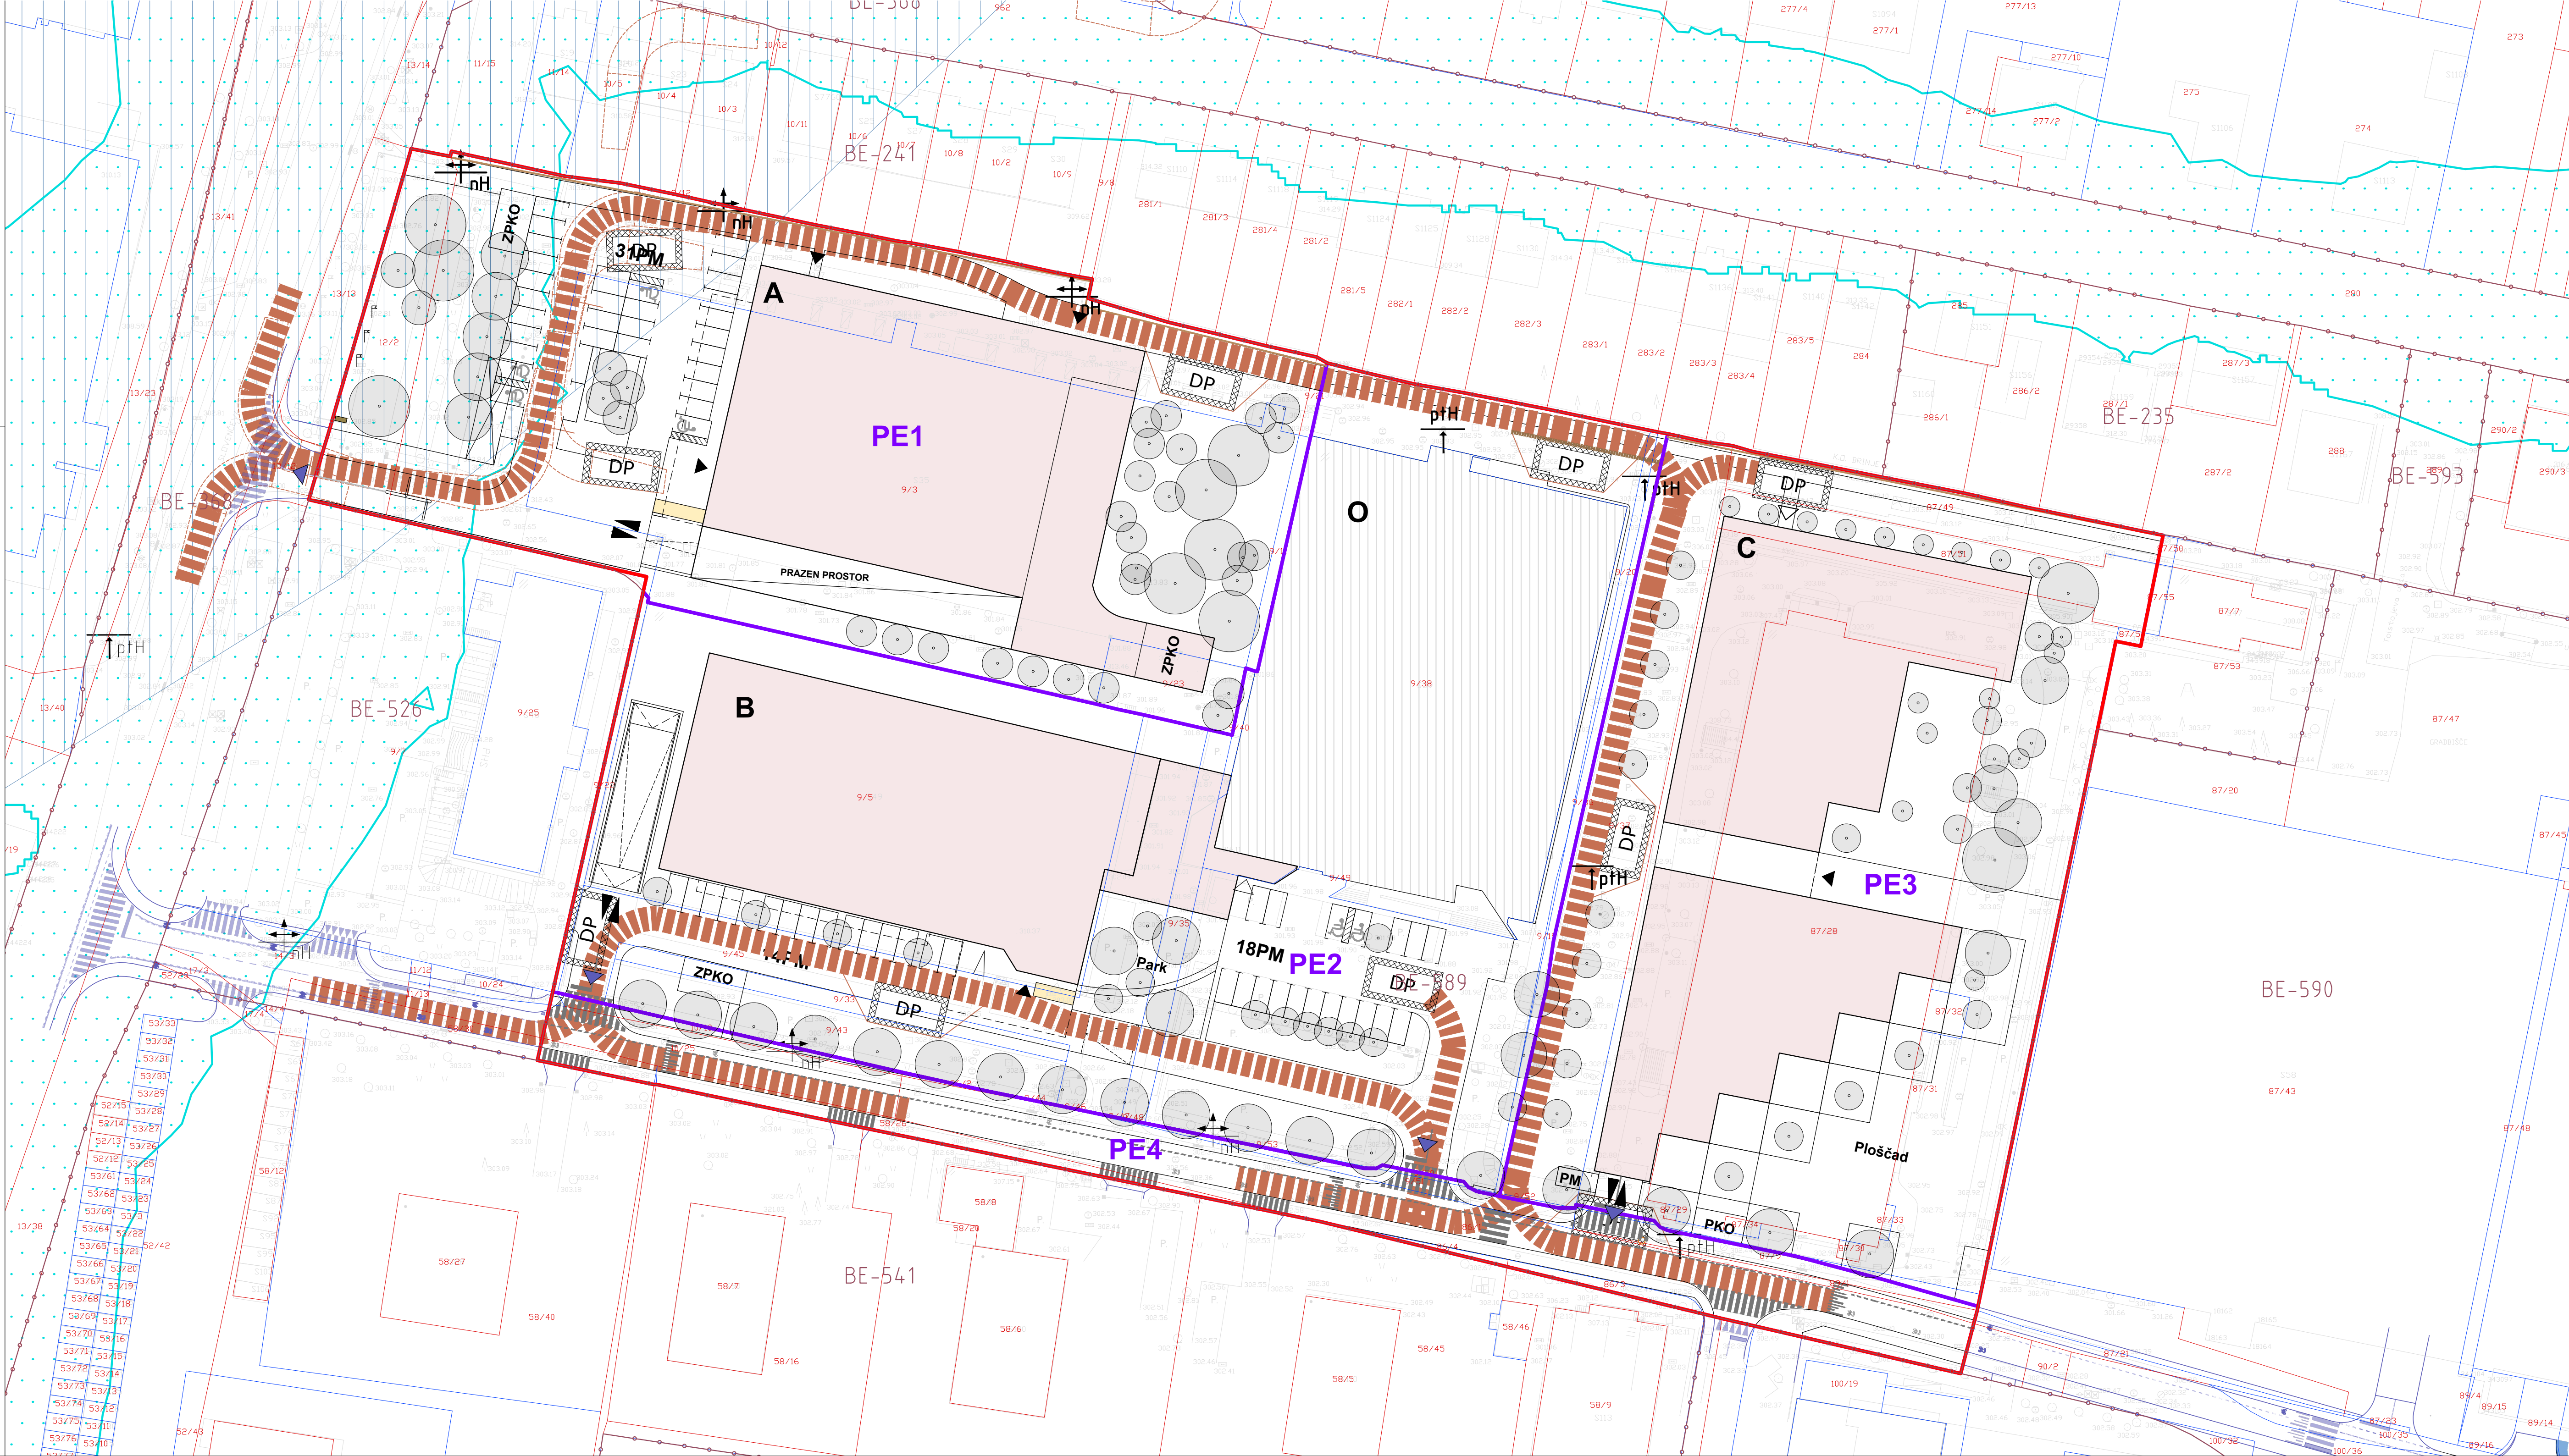

OBČINSKI PODROBNI PROSTORSKI NAČRT 132
MED TOLSTOJEVO IN MAŠERA-SPASIČEVO - ZAHOD

- LEGENDA:
- MEJA OBMOČJA OPPN
 - MEJA OBSTOJEČE ZEMLJIŠKE PARCELE - UREJENA
 - MEJA OBSTOJEČE ZEMLJIŠKE PARCELE - NEUREJENA
 - PARCELNA ŠTEVILKA
 - MEJA ENOTE UREJANJA PROSTORA
 - BE-589 OZNAKA ENOTE UREJANJA PROSTORA
 - MEJA PROSTORSKE ENOTE
 - PE1 OZNAKA PROSTORSKE ENOTE
 - OBSTOJEČA STAVBA
 - NAČRTOVANA STAVBA V NIVOUJU PRITLIČJA
 - LINJA STAVBE IZVEN GABARITA PRITLIČJA
 - A OZNAKA STAVBE
 - GLAVNI VHOD V NAČRTOVANO STAVBO
 - VHOD V NAČRTOVANO STAVBO
 - UVOZ / IZVOZ V PODZEMNO GARAŽO
 - UVOZ / IZVOZ V PRITLIČNO ETAŽO
 - PRIKLJUČEK NA LOKALNO CESTO
 - NAČRTOVANE PROMETNE UREDITVE IZVEN OBMOČJA OPPN
 - INTERVENCIJSKA POT
 - DELOVNA POVRŠINA ZA GASILSKA VOZILA
 - MEJA OBMOČJE PRESEGANJA VREDNOSTI HRUPA ZA III. STOPNJO
 - VPLIVNO OBMOČJE TVEGANJA ZA INDUSTRIJSKO NESREČO
 - NAČRTOVANI NADZEMNI HIDRANT
 - NAČRTOVANI PODZEMNI HIDRANT
 - OBSTOJEČI NADZEMNI HIDRANT
 - OBSTOJEČI PODZEMNI HIDRANT
 - NAČRTOVANE PROMETNE UREDITVE IZVEN OBMOČJA OPPN
 - DREVO
 - DREVORED OB MAŠERA-SPASIČEVI ULICI
 - PARKIRNO MESTO NA TERENU
 - PARKIRNO MESTO ZA INVALIDE
 - PARKIRNO MESTO NA TERENU ZA KRATKOTRAJNO PARKIRANJE

ŠABEC KALAN ŠABEC ARHITEKTI šabec kalan šabec arhitekti d.o.o. nacquetova ulica 16, ljubljana			
Številka naloge:	UP 21-010		
Investitor:	SPAR SLOVENIJA d.o.o., SIQ Ljubljana, WLB, d.o.o., VIESTE, d.o.o., AMS LTD, Marko Strle s.p. LABOD konfekcija, d.d.		
Vsebina risbe:	PRIKAZ UREDITEV POTREBNIH ZA VARSTVO PRED NARAVNIMI IN DRUGIMI NESREČAMI TER ZA ZAŠČITO PRED HRUPOM		
Odg. vodja izdelave OPPN:	Mojca Kalan Šabec, univ.dipl. inž. arh.	id.št. PA PPN ZAPS 0275	
Sodelavci:	Jana Klemenčič, kom. inž.		
Datum izdelave načrta:	Avgust 2026	Merilo:	1:500
Številka risbe:	4.9		