


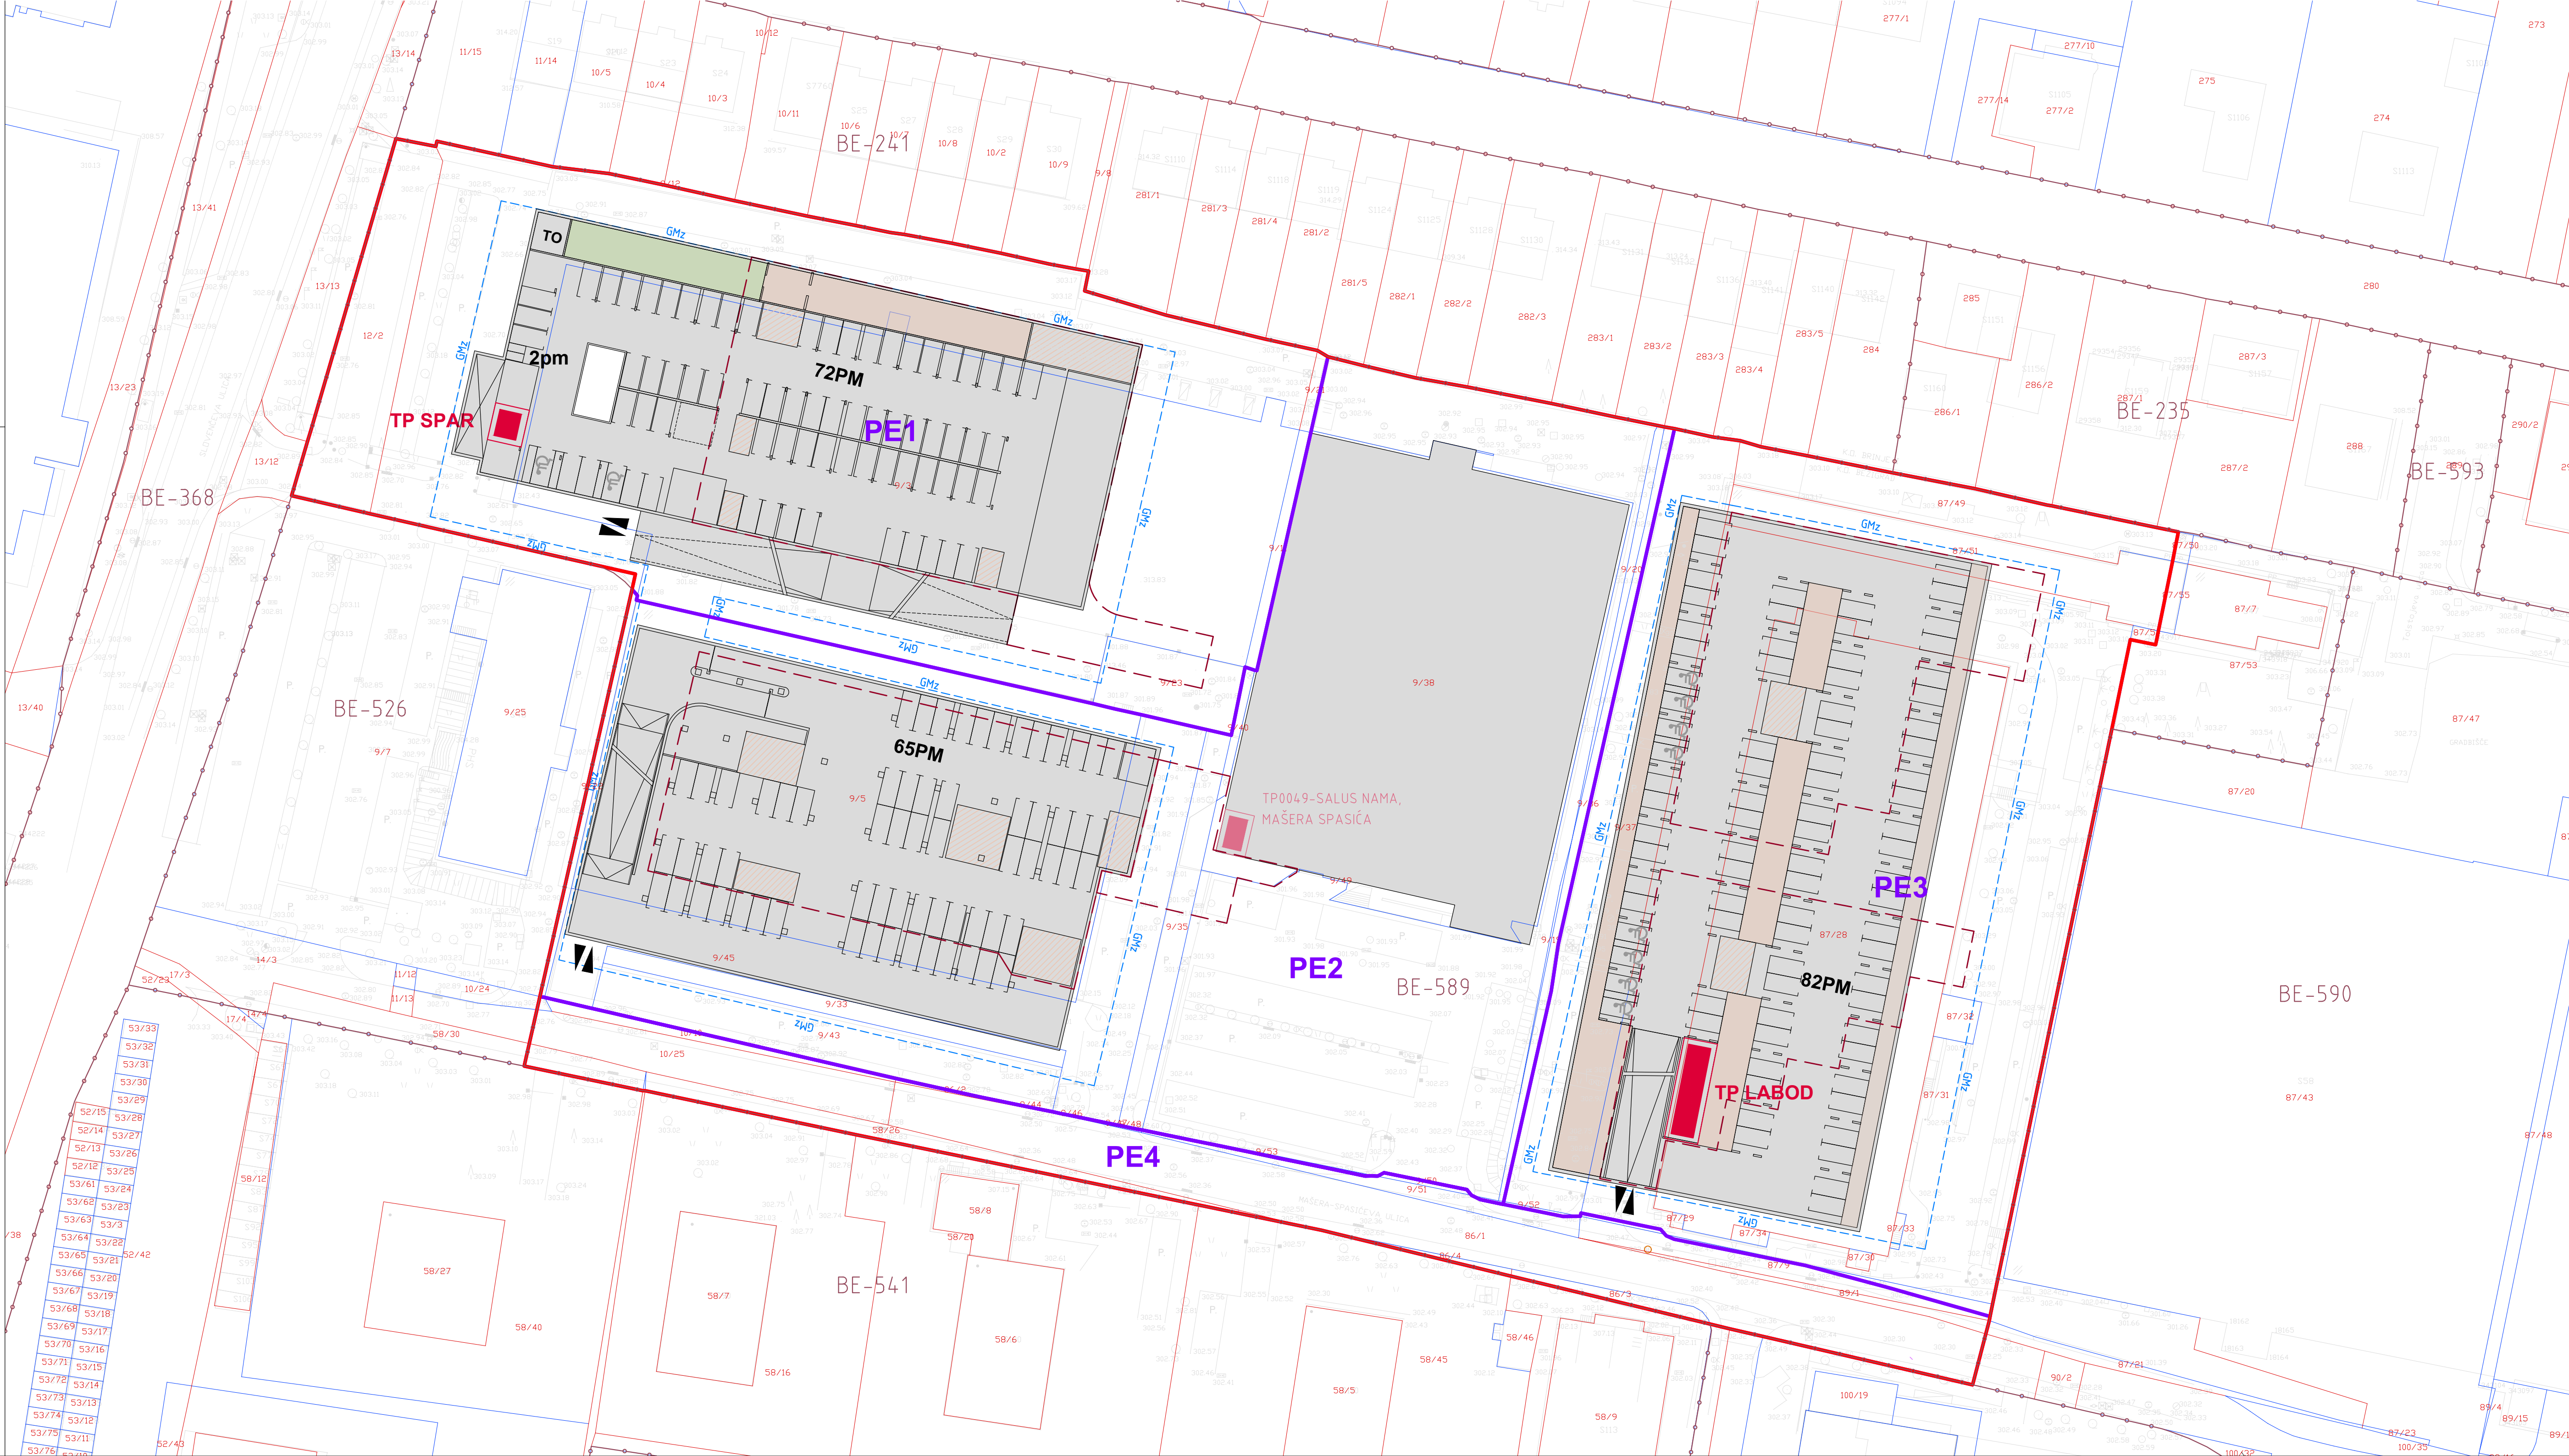

OBCINSKI PODROBNI PROSTORSKI NACRT 132
MED TOLSTOJEVO IN MAŠERA-SPASIČEVO - ZAHOD

- LEGENDA:
- MEJA OBMOČJA OPPN
 - MEJA OBSTOJEČE ZEMLJIŠKE PARCELE - UREJENA
 - MEJA OBSTOJEČE ZEMLJIŠKE PARCELE - NEUREJENA
 - PARCELNA ŠTEVILKA
 - MEJA ENOTE UREJANJA PROSTORA
 - OZNAKA ENOTE UREJANJA PROSTORA
 - MEJA PROSTORSKE ENOTE
 - OZNAKA PROSTORSKE ENOTE
 - KLETNA ETAŽA
 - SHRAMBE
 - KOLESARNICA
 - KOMUNIKACIJE
 - LINIJA STAVBE V NIVOJU PRITLIČJA
 - UVOZ / IZVOZ IZ PODZEMNE GARAŽE
 - PARKIRNO MESTO ZA OSEBNO VOZILO
 - PARKIRNO MESTO ZA INVALIDE
 - PARKIRNO MESTO ZA DRUGA ENOSLEDNA VOZILA
- 72PM
2pm
GMz
TP
- ŠTEVILO PARKIRNIH MEST ZA OSEBNA VOZILA
ŠTEVILO PARKIRNIH MEST ZA DRUGA ENOSLEDNA VOZILA
GRADBENA MEJA POD ZEMLJO
OBSTOJEČA TRANSFORMATORSKA POSTAJA
NACRTOVANA TRANSFORMATORSKA POSTAJA

ŠABEC KALAN ŠABEC ARHITEKTI šabec kalan šabec arhitekti d.o.o. nacquetova ulica 16, ljubljana	
Številka naloge:	UP 21-010
Investitor:	SPAR SLOVENIJA d.o.o., SIQ Ljubljana, WLB d.o.o., VIESTE d.o.o., AMS LTD, Marko Strle s.p. LABOD konfekcija d.d., PRIVATINVEST d.o.o.
Vsebina risbe:	ARHITEKTURNA ZAZIDALNA SITUACIJA - NIVO 1. KLETNE ETAŽE
Odg. vodja izdelave OPPN:	Mojca Kalan Šabec, univ.dipl. inž. arh. id.št. PA PPN ZAPS 0275
Sodelavci:	Jana Klemenčič, kom. inž.
Datum izdelave načrta:	Junij 2026
Merilo:	1:500
Številka risbe:	4.4