


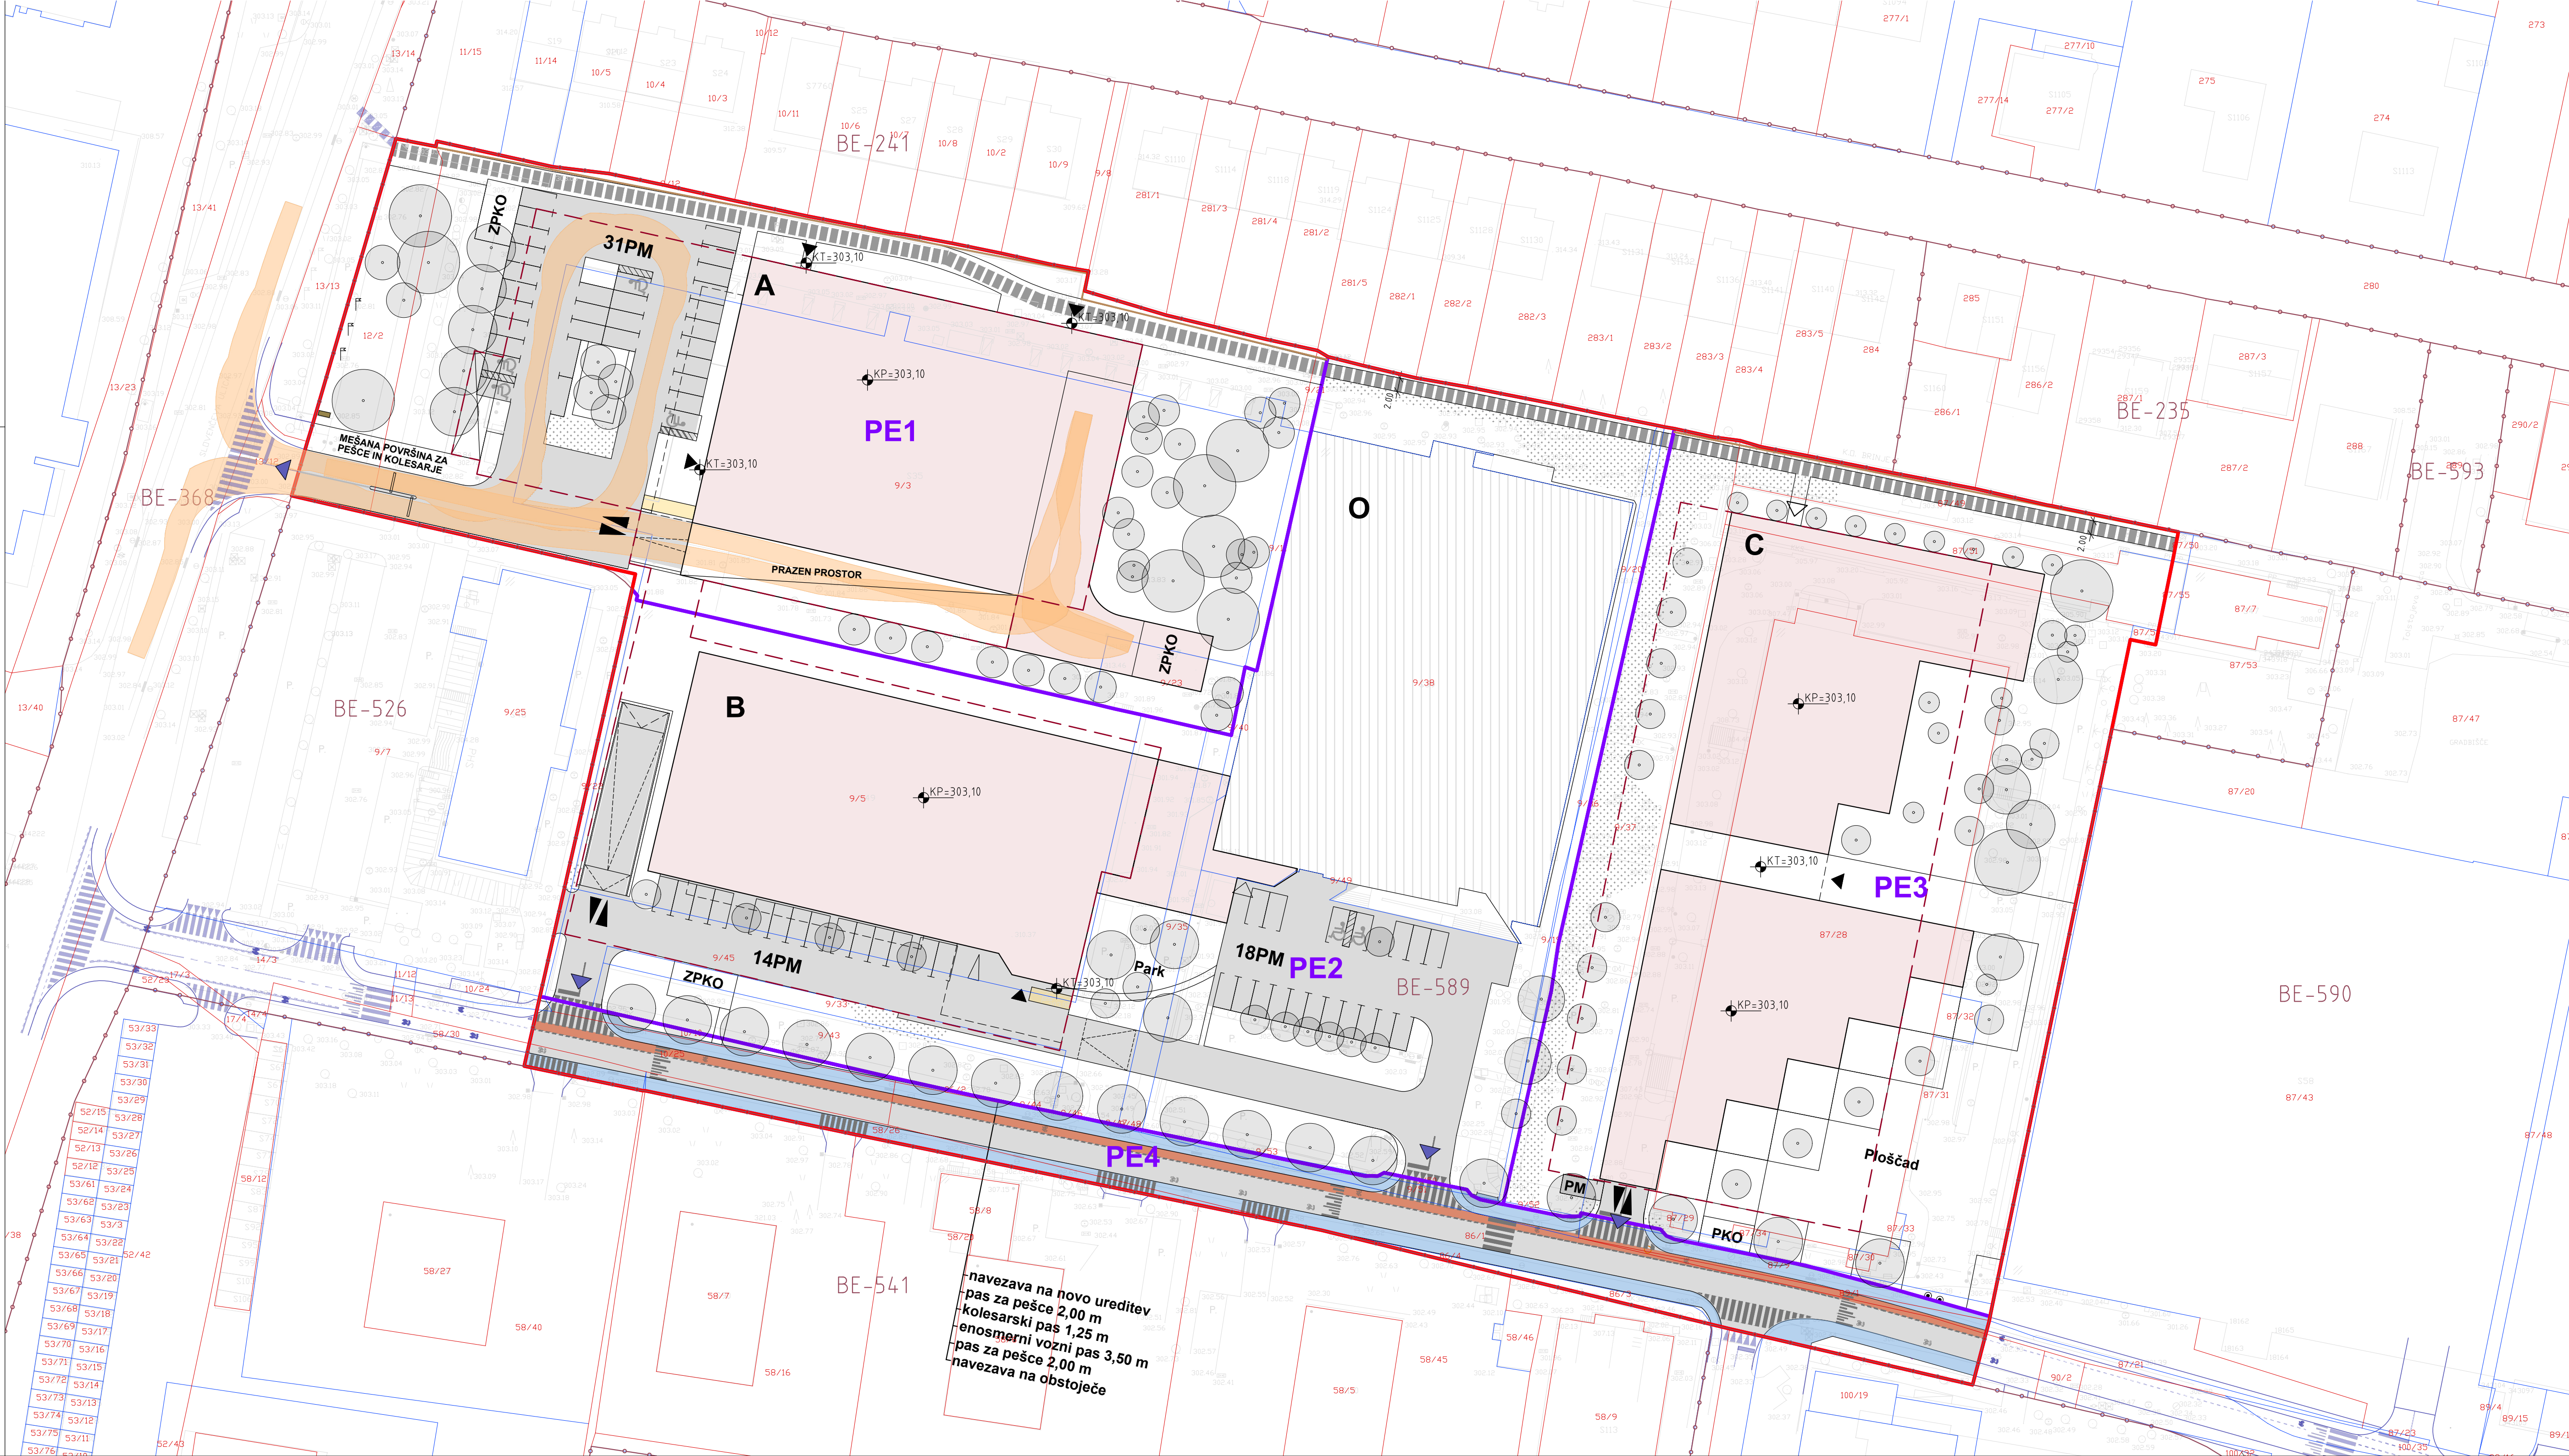

OBČINSKI PODROBNI PROSTORSKI NAČRT 132
MED TOLSTOJEVO IN MAŠERA-SPASIČEVO – ZAHOD

- LEGENDA:
- MEJA OBMOČJA OPPN
 - MEJA OBSTOJEČE ZEMLJIŠKE PARCELE - UREJENA
 - MEJA OBSTOJEČE ZEMLJIŠKE PARCELE - NEUREJENA
 - PARCELNA ŠTEVILKA
 - MEJA ENOTE UREJANJA PROSTORA
 - OZNAKA ENOTE UREJANJA PROSTORA
 - MEJA PROSTORSKE ENOTE
 - OZNAKA PROSTORSKE ENOTE
 - OBSTOJEČA STAVBA
 - NAČRTOVANA STAVBA V NIVOJU PRITLIČJA
 - OZNAKA STAVBE
 - LINJA KLETNE ETAŽE
 - GLAVNI VHOD V NAČRTOVANO STAVBO
 - VHOD V NAČRTOVANO STAVBO
 - UVOZ / IZVOZ V PODZEMNO GARAŽO
 - UVOZ / IZVOZ V PRITLIČNO ETAŽO
 - PARKIRNO MESTO NA TERENU
 - PARKIRNO MESTO ZA INVALIDE
 - PARKIRNO MESTO NA TERENU ZA KRATKOTRAJNO PARKIRANJE
 - VIŠINSKA KOTA TERENA PRED VHODOM
 - VIŠINSKA KOTA PRITLIČJA
 - DREVO
 - DREVORED OB MAŠERA-SPASIČEVI ULICI
 - PREVZEMNO MESTO ZA KOMUNALNE ODPADKE
 - ZBIRNO IN PREVZEMNO MESTO ZA KOMUNALNE ODPADKE
 - UTRJE NE ZELENE POVRŠINE
 - PARKIRNA MESTA ZA KOLESA
 - PRIKLJUČEK NA LOKALNO CESTO
 - POVEZOVALNA PEŠ IN KOLESARSKA POT
 - POTOPNI STEBRČEK ALI DRUGA OVIRA
 - NAČRTOVANE PROMETNE UREDITVE IZVEN OBMOČJA OPPN
 - VOZNE POVRŠINE
 - POT VOZIL ZA PREVZEM KOMUNALNIH ODPADKOV
 - LOKALNA CESTA (MAŠERA-SPASIČEVA ULICA)
 - POVRŠINA ZA PEŠČE
 - KOLESARSKI PAS
 - ENOSMERNI VOZNI PAS
 - POVRŠINA ZA PEŠČE

ŠABEC

KALAN

ŠABEC

ARHITEKTI

šabec kalan šabec arhitekti d.o.o.

nacquetova ulica 16, ljubljana

Številka naloge:		UP 21-010	
Investitor:		SPAR SLOVENIJA d.o.o., SIQ Ljubljana, WLB d.o.o., VIESTE d.o.o., AMS LTD, Marko Šterle s.p. LABOD konfekcija d.d., PRIVATINVEST d.o.o.	
Vsebina risbe:		PROMETNO-TEHNIČNA SITUACIJA IN IDEJNA VIŠINSKA REGULACIJA	
Odg. vodja izdelave OPPN:		Mojca Kalan Šabec, univ.dipl. inž. arh.	
Sodelavci:		Jana Klemenčič, kom. inž.	
Datum izdelave načrta:		Junij 2026	
Merilo:		1:500	
Številka risbe:		4.7	