




CENTER PLEZALNIH ŠPORTOV LJUBLJANA

LEGENDA	
	armiran beton
	opeka / porobeton
	armirano cementni estrih
	podložni beton
	mavčno kartonska stena
	toplotna izolacija mineralnega izvora
	toplotna izolacija xps
	hidroizolacija
	utrjeno nasutje

 kota finalnega tlaka
 oznaka sestave konstrukcije
 kota finalnega tlaka
 zg. kota plošče višine v tlorisu

$\pm 0.00 = 293.50 \text{ m n.v.}$

kontrarhitekti
kontekstualne rešitve v arhitekturi

projektant KONTRA arhitekti d.o.o.
Grudnovno nabrežje 23, SI-1000 Ljubljana
www.kontra.si / info@kontra.si

naročnik
Mestna občina Ljubljana
Mestni trg 1
1000 Ljubljana

vrsta gradnje	novogradnja
---------------	-------------

vrsta načrta	1 - NAČRT ARHITEKTURE
odgovorni vodja projekta	Mojca Gregorski, univ.dipl.inž.arh. ZAPS PA 1222

projektanti/sodelavci Tina Kavčič, mag.inž.arh.,
Špela Kranjec, mag.inž.arh.

CENTER PI EZA INIH ŠPORTOV I LJUBLJANA

risba
faza

TLORIS IN POGLED

SKLOPNE STENE BALVANO

PZI

Številka projekta	190/23	merilo	1:50
-------------------	--------	--------	------


Številka načrta	190/23-A	datum	23.1.2025 / 20.5.2025
-----------------	----------	-------	-----------------------

sprem

številka li


13.1

© VSEBINA NAČRTA JE AVTORSKA LASTNINA KONTRA arhitekti d.o.o.

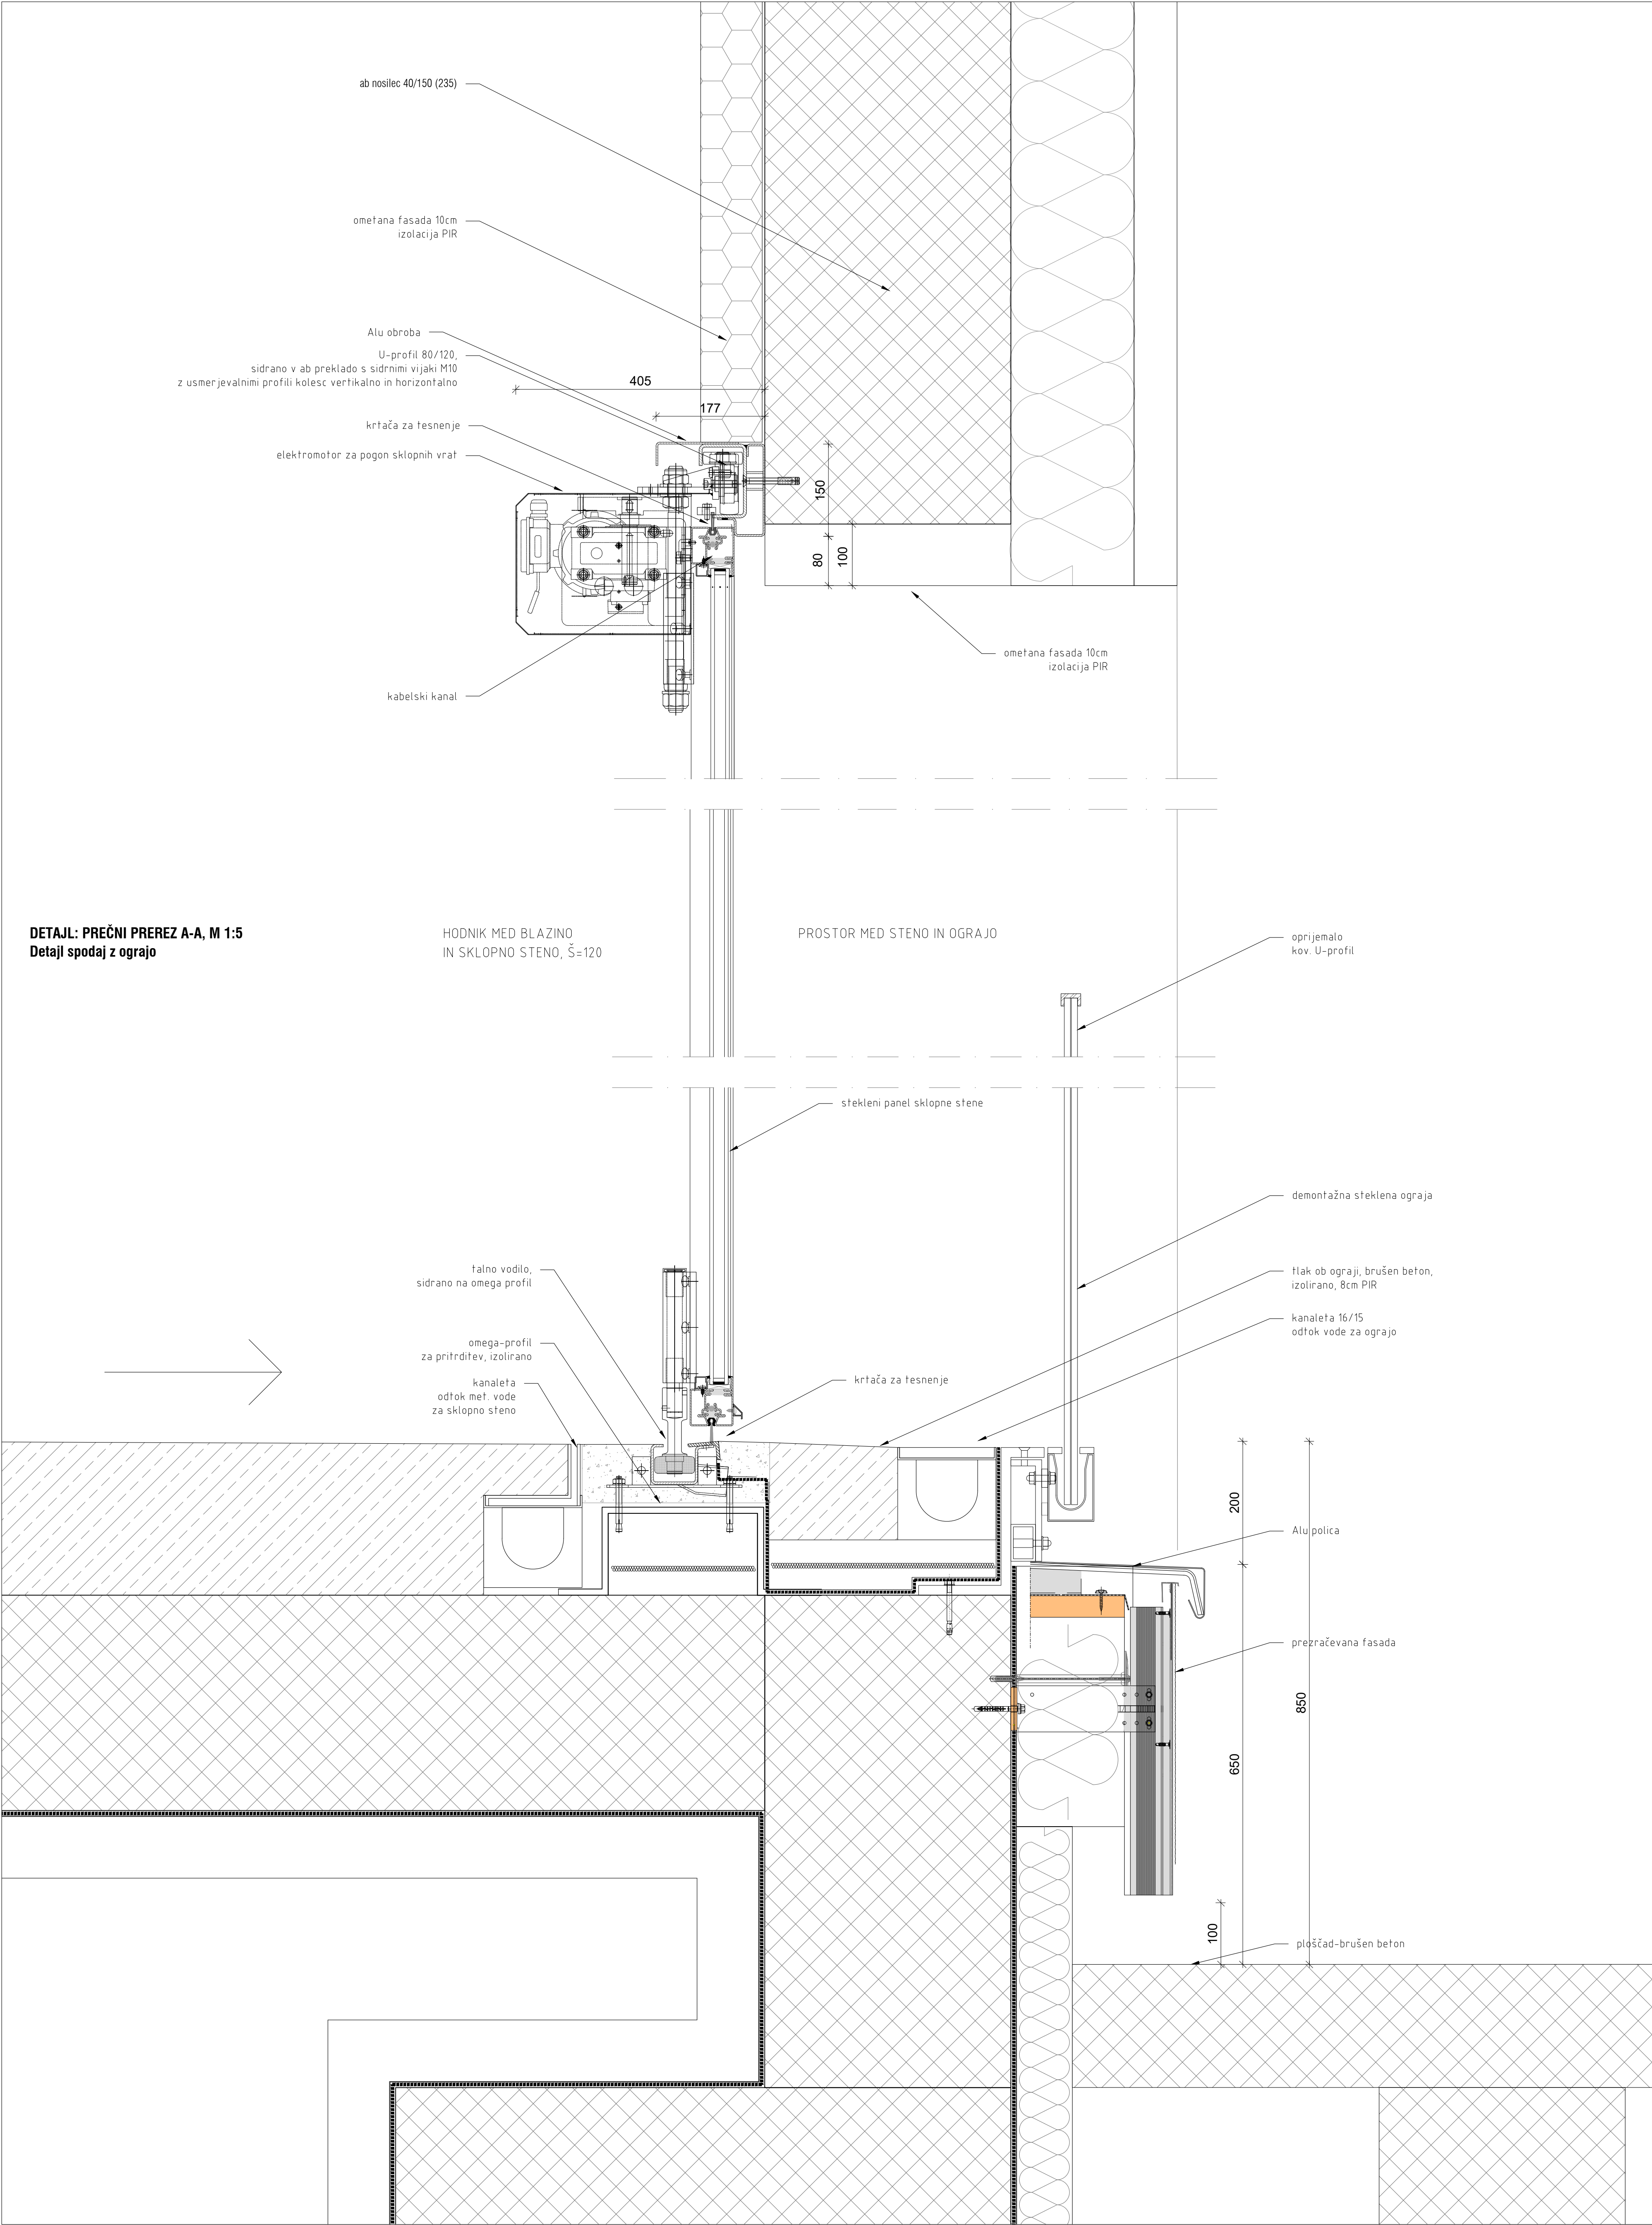

DETAJL: PREČNI PREREZ A-A, M 1:5
Detajl spodaj z ograjo

CENTER PLEZALNIH ŠPORTOV LJUBLJANA

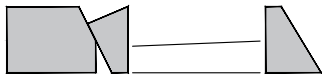

LEGENDA		armiran beton		toplotna izolacija mineralnega izvora
		opeka / porobeton		toplotna izolacija xps
		armirano cementni estrih		hidroizolacija
		podložni beton		utrjeno nasutje
		mavčno kartonska stena		
		kota finalnega tiska		
		oznaka sestave konstrukcije		
		kota finalnega tiska z visine v tlorisu		

± 0.00 = 293.50 m n.v.

projekant

KONTRA arhitekti d.o.o.

Grušnikova nabrežje 23, SI-1000 Ljubljana

www.kontra.si / info@kontra.si

naročnik

Mestna občina Ljubljana

Mestni trg 1

1000 Ljubljana

vista gradnje

novogradnja

vista načrta

1 - NAČRT ARHITEKTURE

odgovorni vodja projekta

Mojca Gregorčič, univ.dipl.inž.arh.

ZAPS PA 1222

odgovorni projektant

Miha Kajželj, univ.dipl.inž.arh.

ZAPS PA 0860

projekti/sodelavci

Tina Kavčič, mag.inž.arh.

Špela Kranjec, mag.inž.arh.

kontrarhitekti

konstrukcijske rešitve v arhitekturi

naziv objekta / gradnje

CENTER PLEZALNIH ŠPORTOV LJUBLJANA

risba

faza

detalji sklopne stene balvanov

PZI

štetilnik projekta

190/23

merilo

1:5

štetilnik načrta

190/23-A

datum

23.1.2025 / 20.5.2025

spremembe

štetilnik lista

13.2