




PREREZ DETALJI

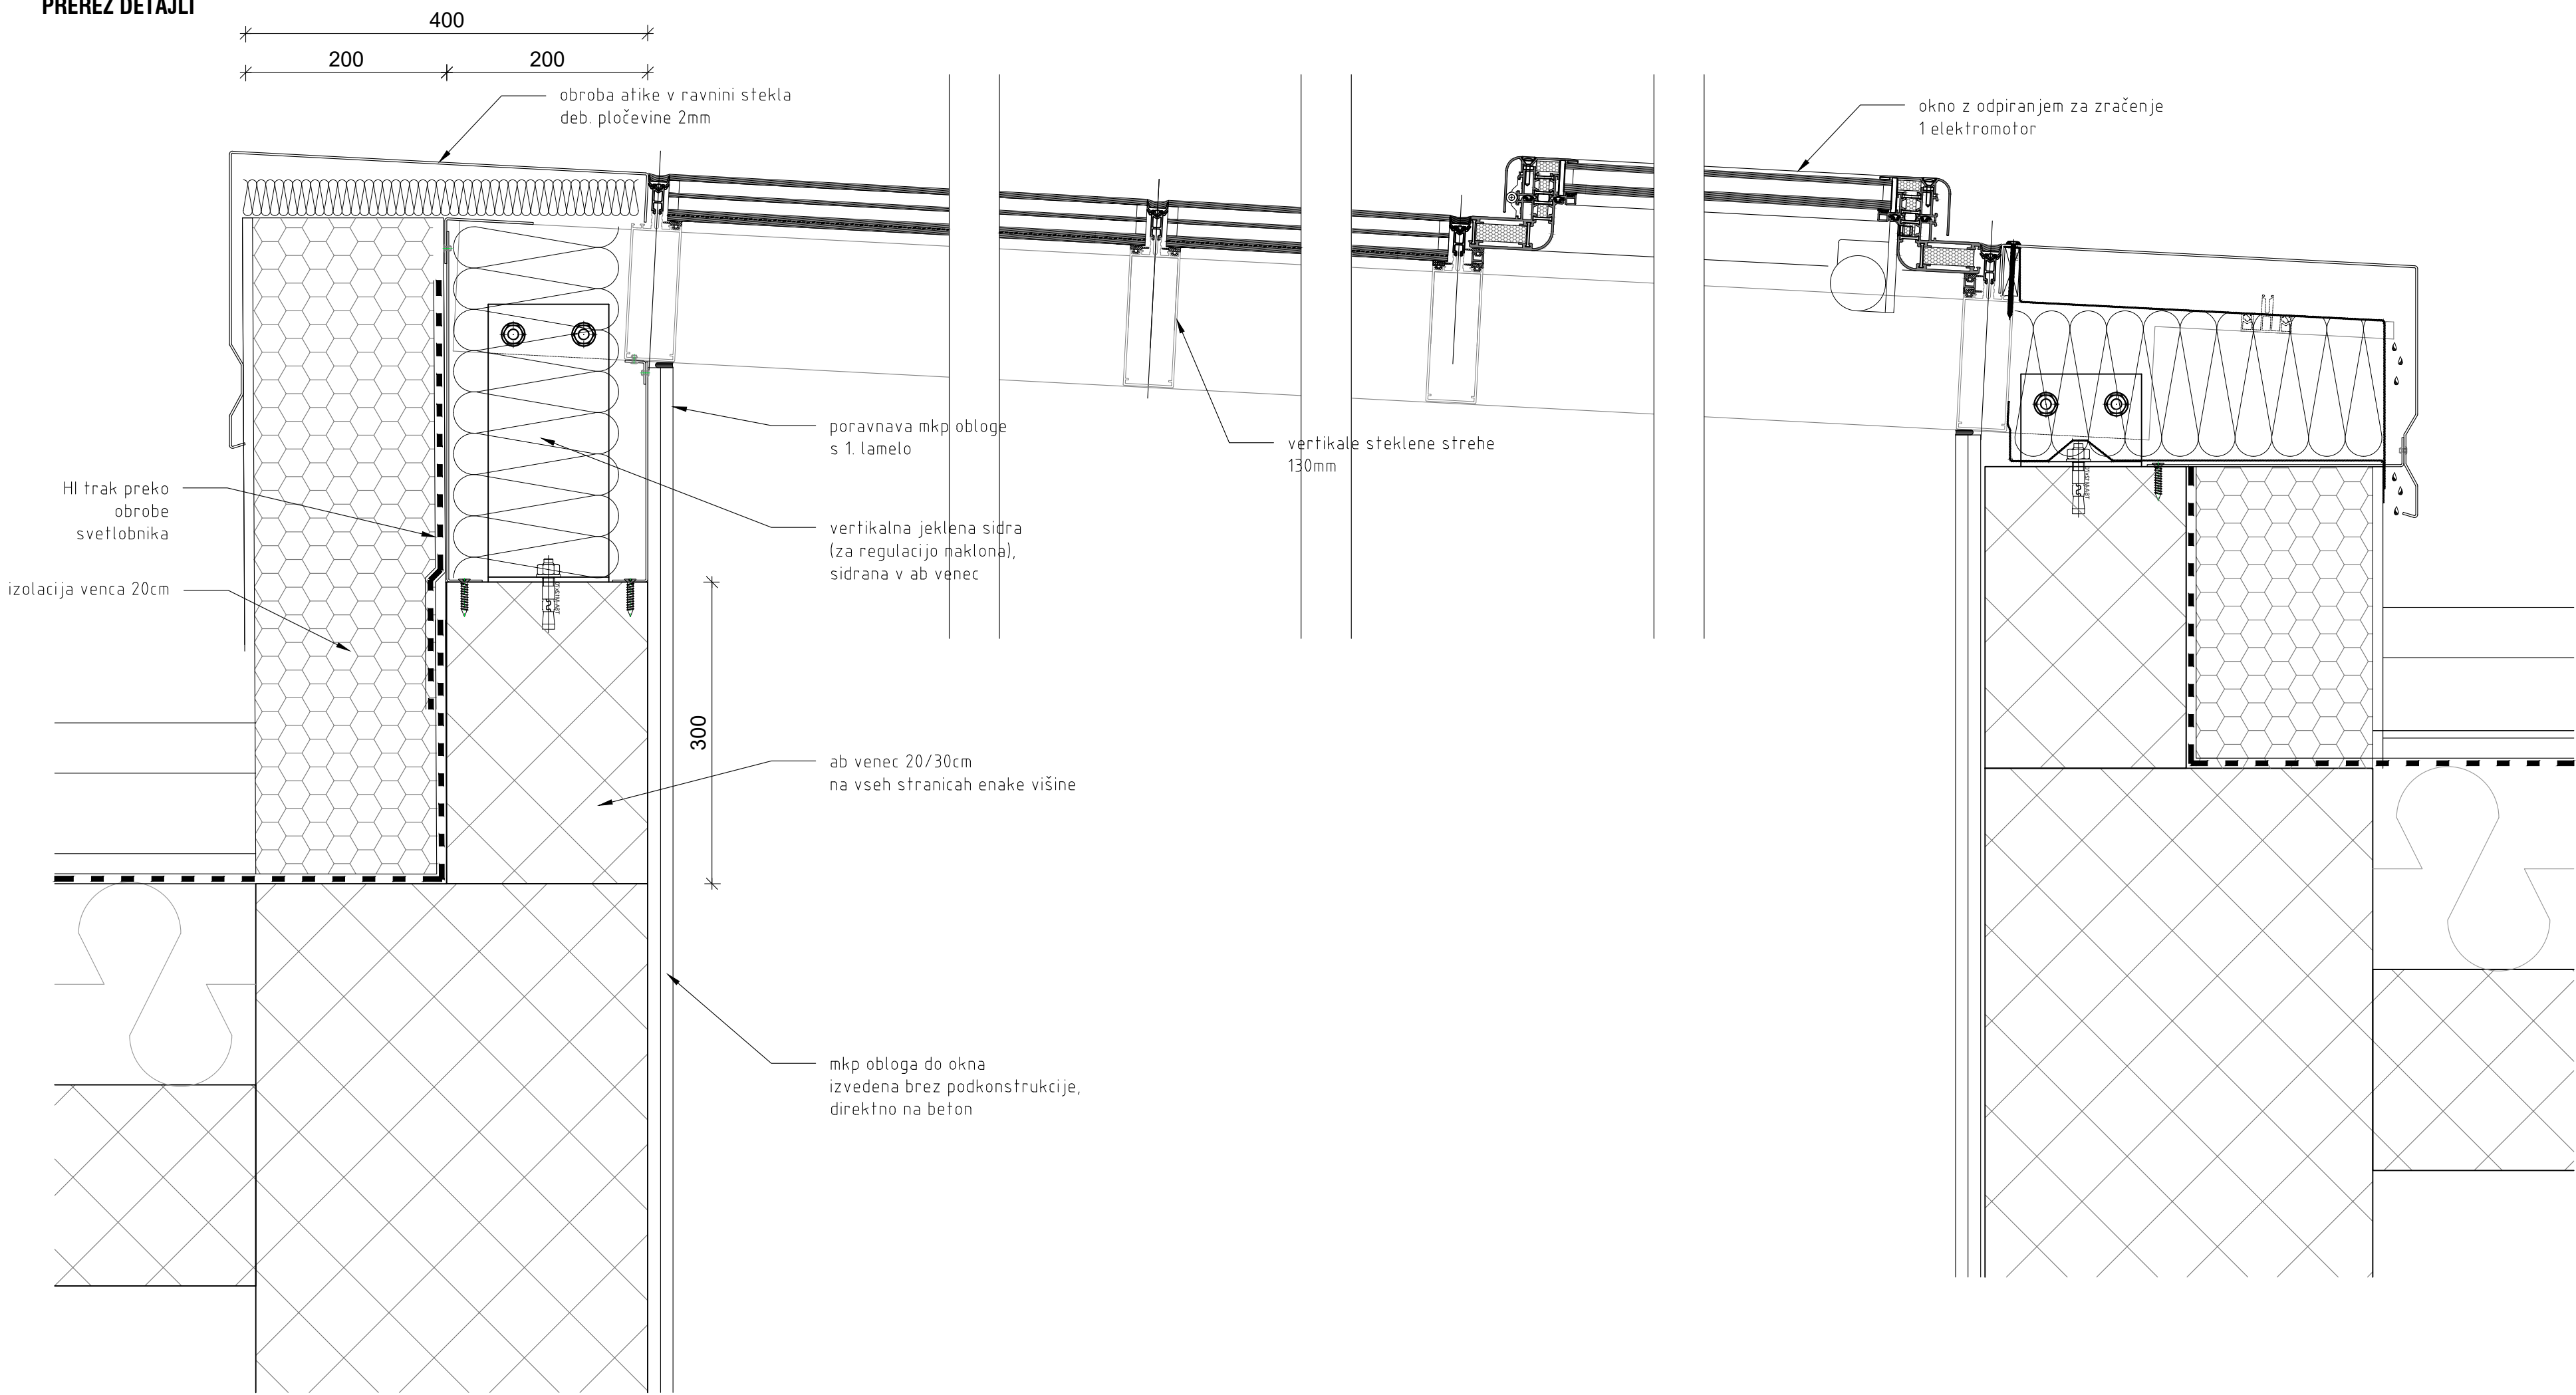


TLORIS-DELITEV STEKEL

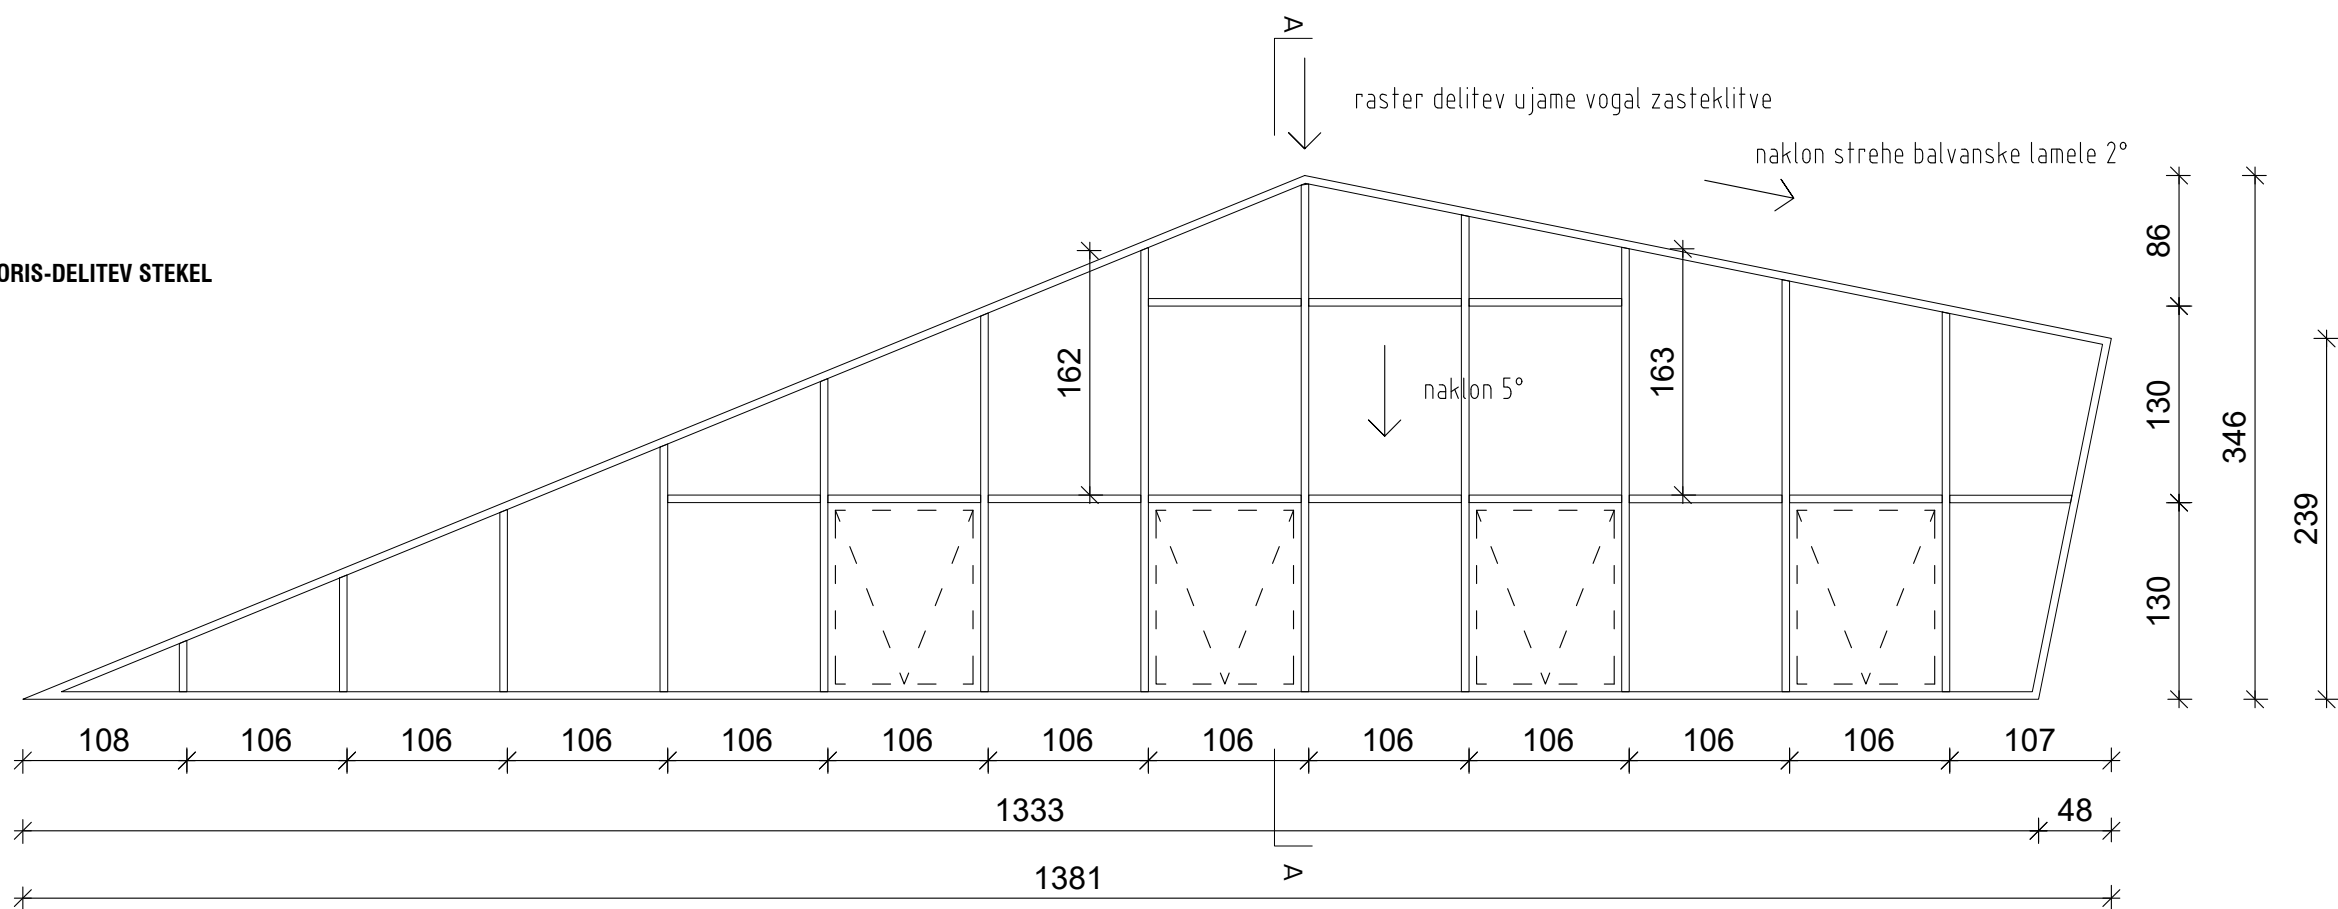

TLORIS

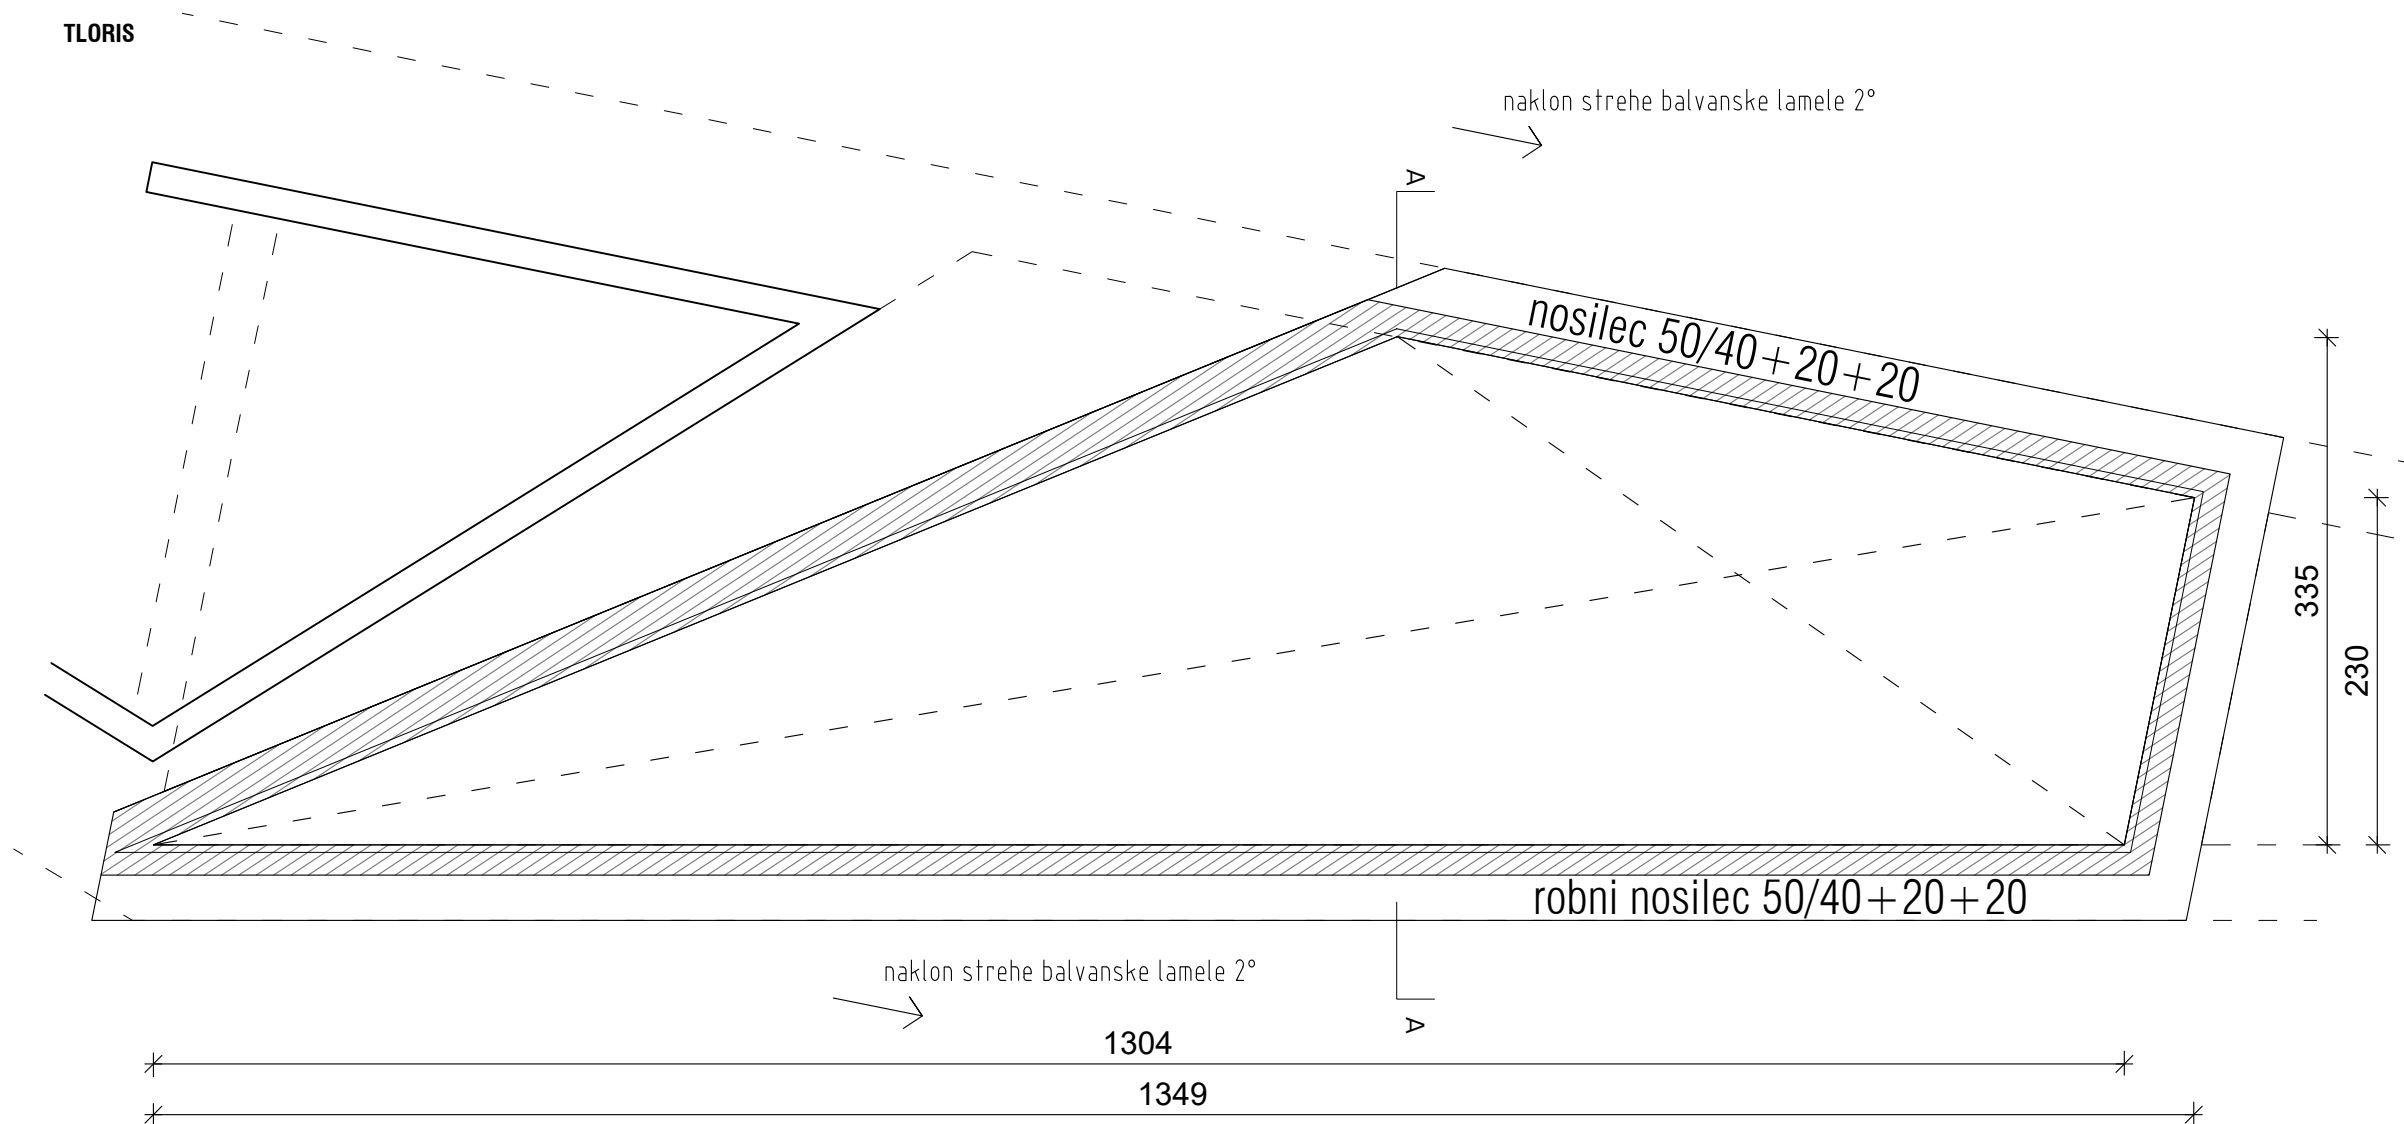

PREREZ

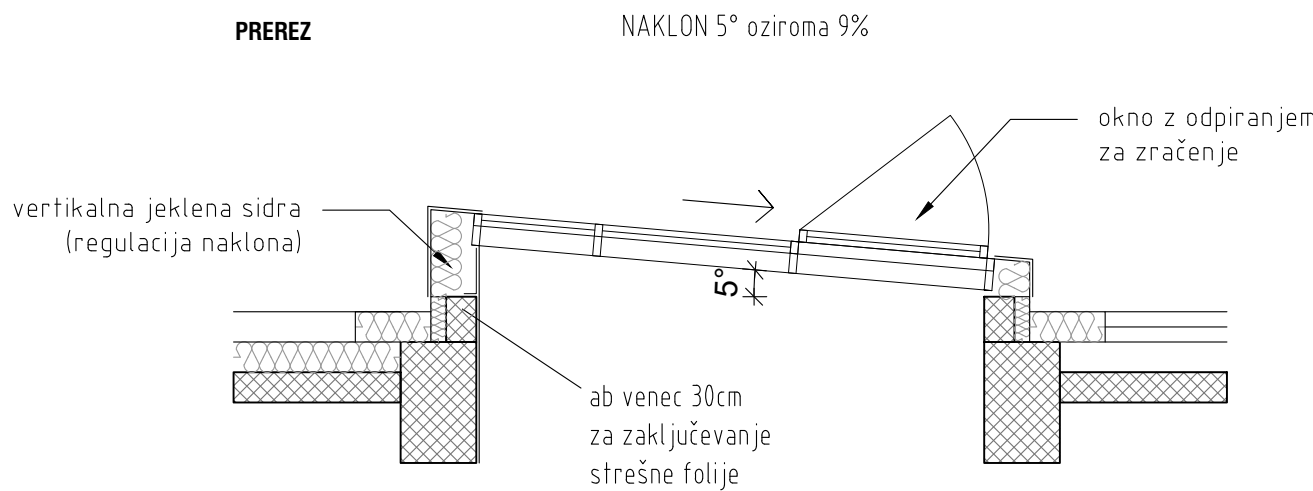



steklena streha
svetlobnik BALVANSKE DVORANE

SS-1_S


1 KOM

zidarska odprtina	1305-1350/ 335-230, svetlobnik
svetla dimenzija	1333-1381/ 346-239, fiksna zasteklitve, 4 kom okna z odpiranjem
pritrjeitev	s kovinskimi sidri različne višine (regulacija naklona), na betonski venec svetlobnika 20/30cm
požarna odpornost	-
požar: kljuka / samozapiralo	-
toplotna izolativnost	Ug=0,7 W/m2K - Ucw<0,9 W/m2K
okviri zasteklitve	konstrukcija steklene strehe - fasadni sistem AluK-SL 50, barva po izboru projektanta velikost krita: širina osno 106cm, višina 130-162 13 kom krila z nepravkotno obliko - 1 x poševno odrezano na zgornji strani 1 kom krila z nepravkotno obliko - 2 x poševno odrezano na zgornji strani in stransko
zasteklitve	steklo varnostno, 3-slojno, 8ESG/14/4/14/55.2VSG
odpiranje	4 x okna z odpiranjem za zračenje na el. pogon, 1 motor na posamezno okno
posebnosti	steklena stena pod naklonom 5° v prečni smeri in 2° v vzdolžni smeri
splošne opombe	Izvajalec izdelava delavniško dokumentacijo in vzorec, ki ga potrjuje projektant, nadzor in naročnik! Vse mere je pred izvedbo potrebno preveriti na mestu po izvršenih gradbenih delih!
merilo	1:50


PREREZ B-B, DETAJLI

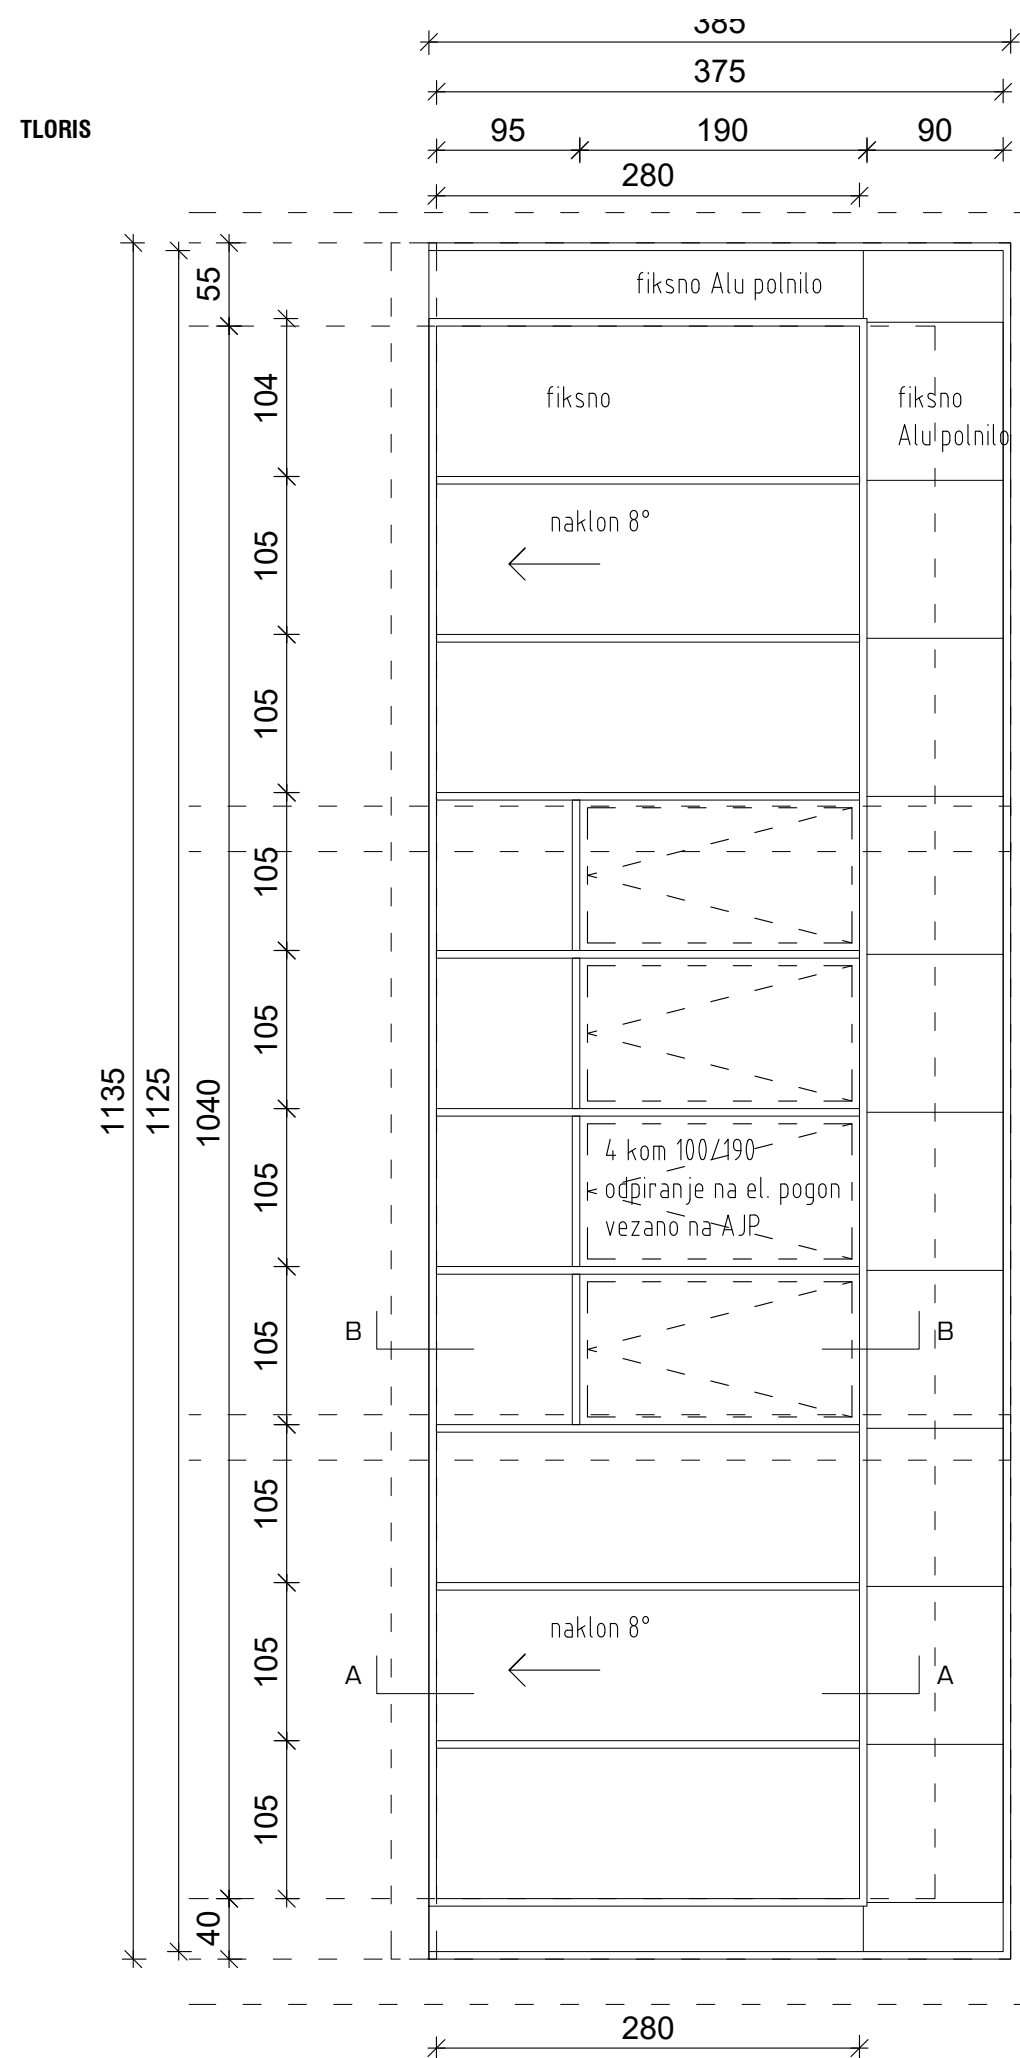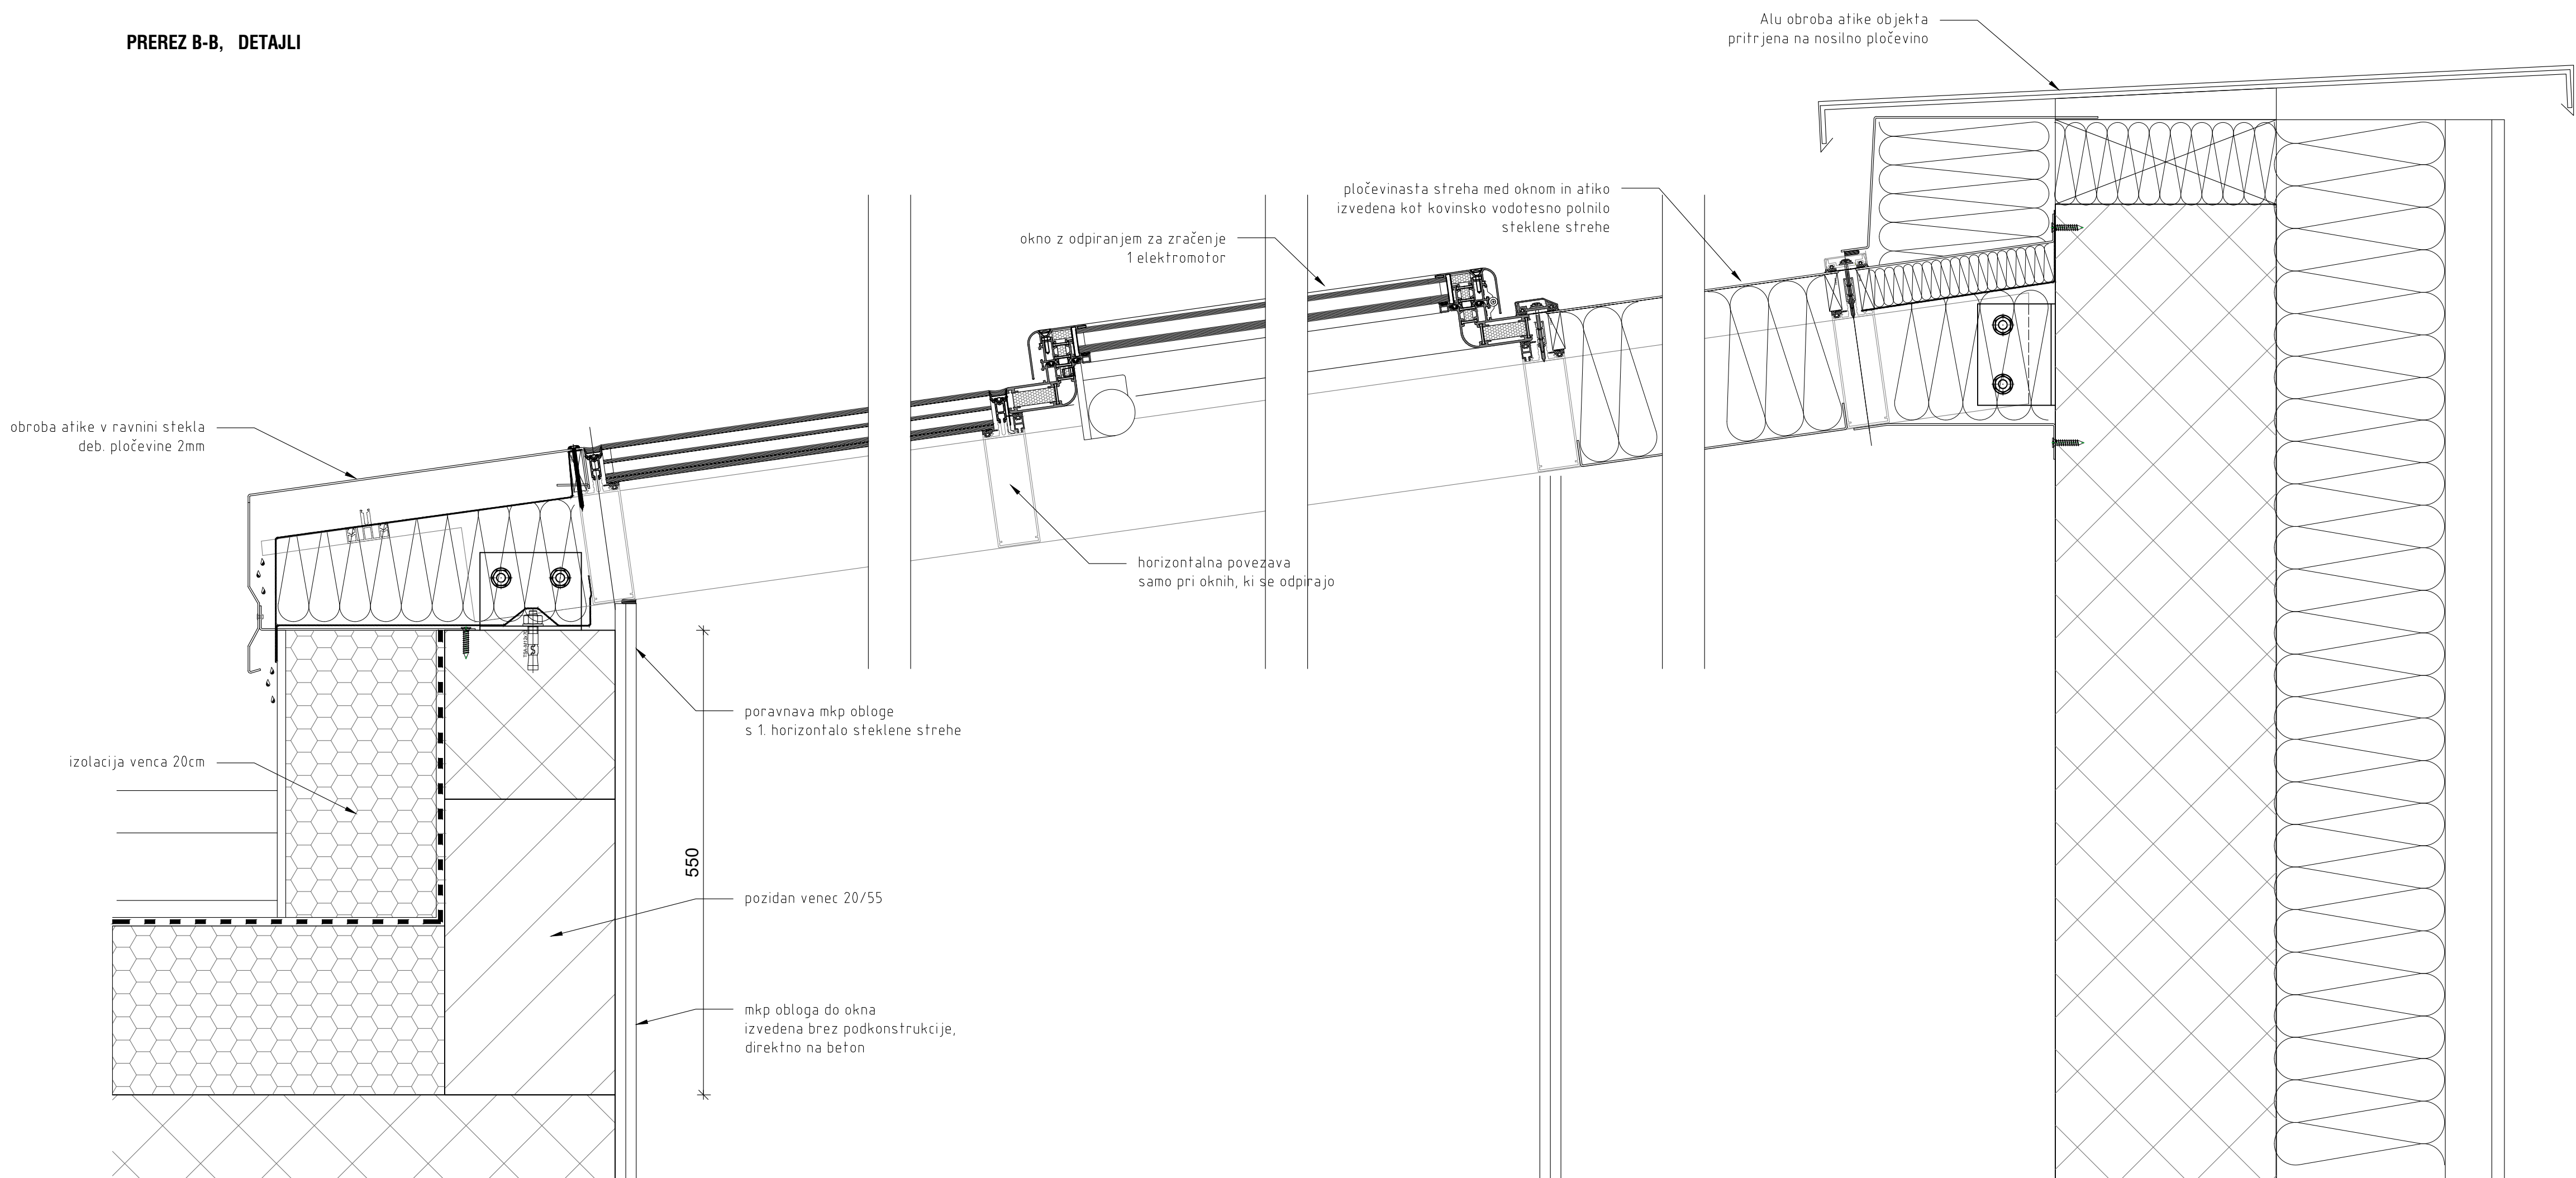



PREREZ A-A

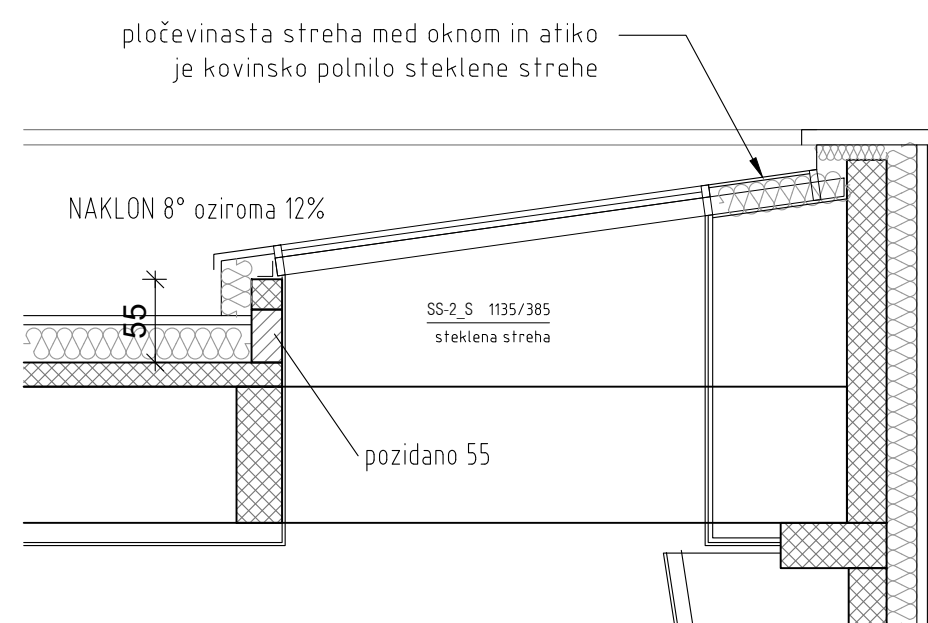


PREREZ B-B

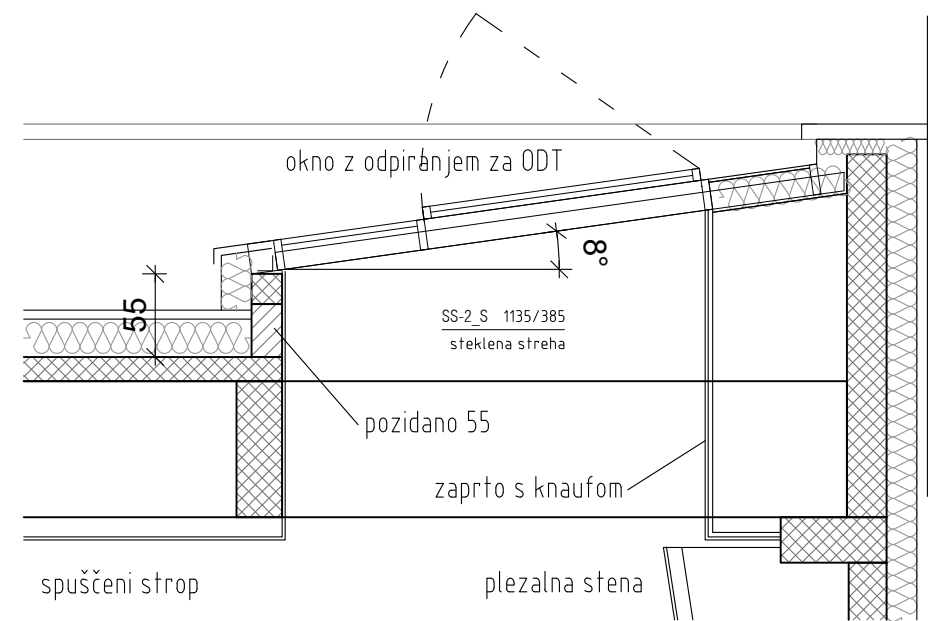



steklena streha		SS-2_S
svetlobnik VIŠOKE DVORANE - ŠOLA NAD FITNESOM		
zidarska odprina	1125/375, svetlobnik	
svetla dimenzija	1155/385, fiksna zasteklitev, delno okna z odpiranjem, zgoraj in stransko Alu polnila,	
pritrjevitve	s kovinskimi kotniki različne višine na betonski venec svetlobnika 20/55cm in ab venec objekta	
požarna odpornost	-	
požar: kljuka / samozapiralo		
toplotna izolativnost	U _g =0.7 W/m ² K - U _{sw} =0.9 W/m ² K	
okviri zasteklitve	konstrukcija steklene strehe - fasadni sistem AluK-SL 50, barva po izboru projektanta velikost polj fiksne zasteklitve: širina osno 105cm, višina 95-780 naklon 8° zasteklitev z odpiranjem ima hor. prečko pod oknom z odpiranjem po celi dolžini 1040 pas fiksnega polnila višine 90cm do atike, podaljšane vertikale zasteklitve stransko 55cm sever in 40cm jug kljuka pletila dolžine 385	
odpiranje	4 x okna 105/190 z odpiranjem na el. pogon za QDT in zračenje, vezano na AJP skupna kvadratura 8,0 m ²	
posebnosti	steklena stena pod naklonom 8° v prečni smeri	
splošne opombe	Izvajalec izdelal delnišni dokumentacijo in vzorec, ki ga potrjuje projektant, nadzor in naročnik! Vse mere je pred izvedbo potrebno preveriti na mestu po izvršenih gradbenih delih!	
	merilo	1:50

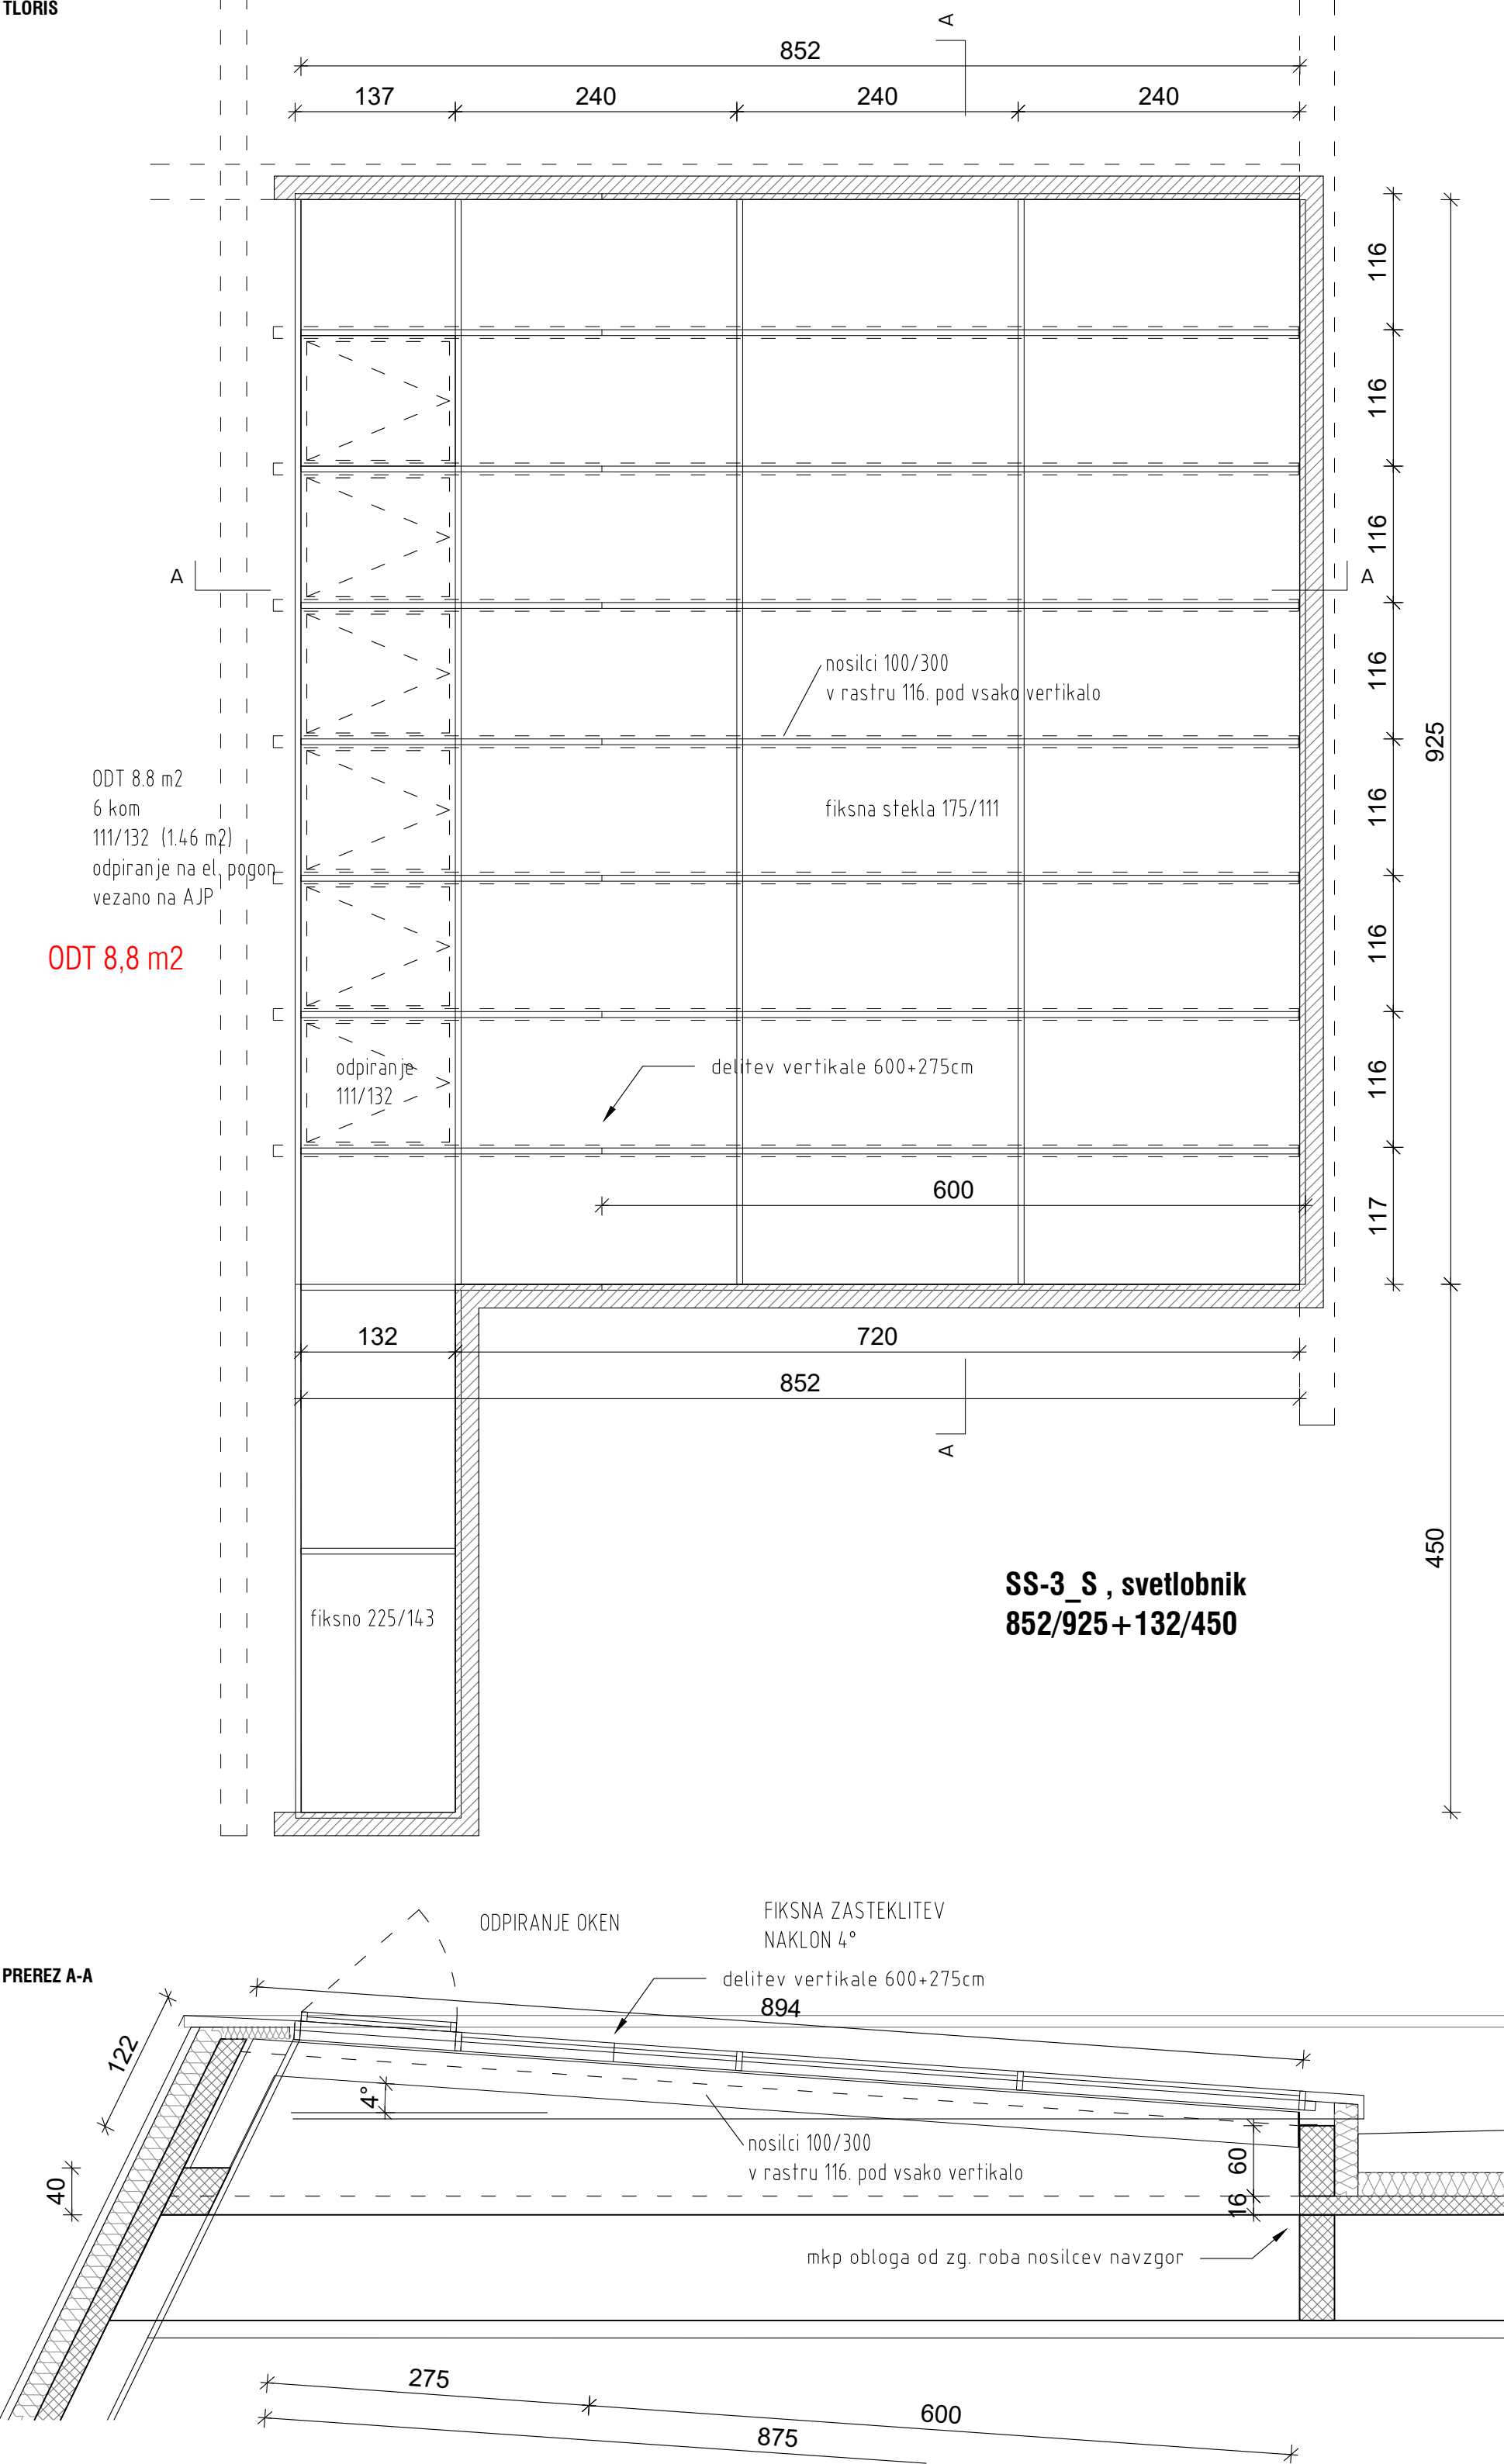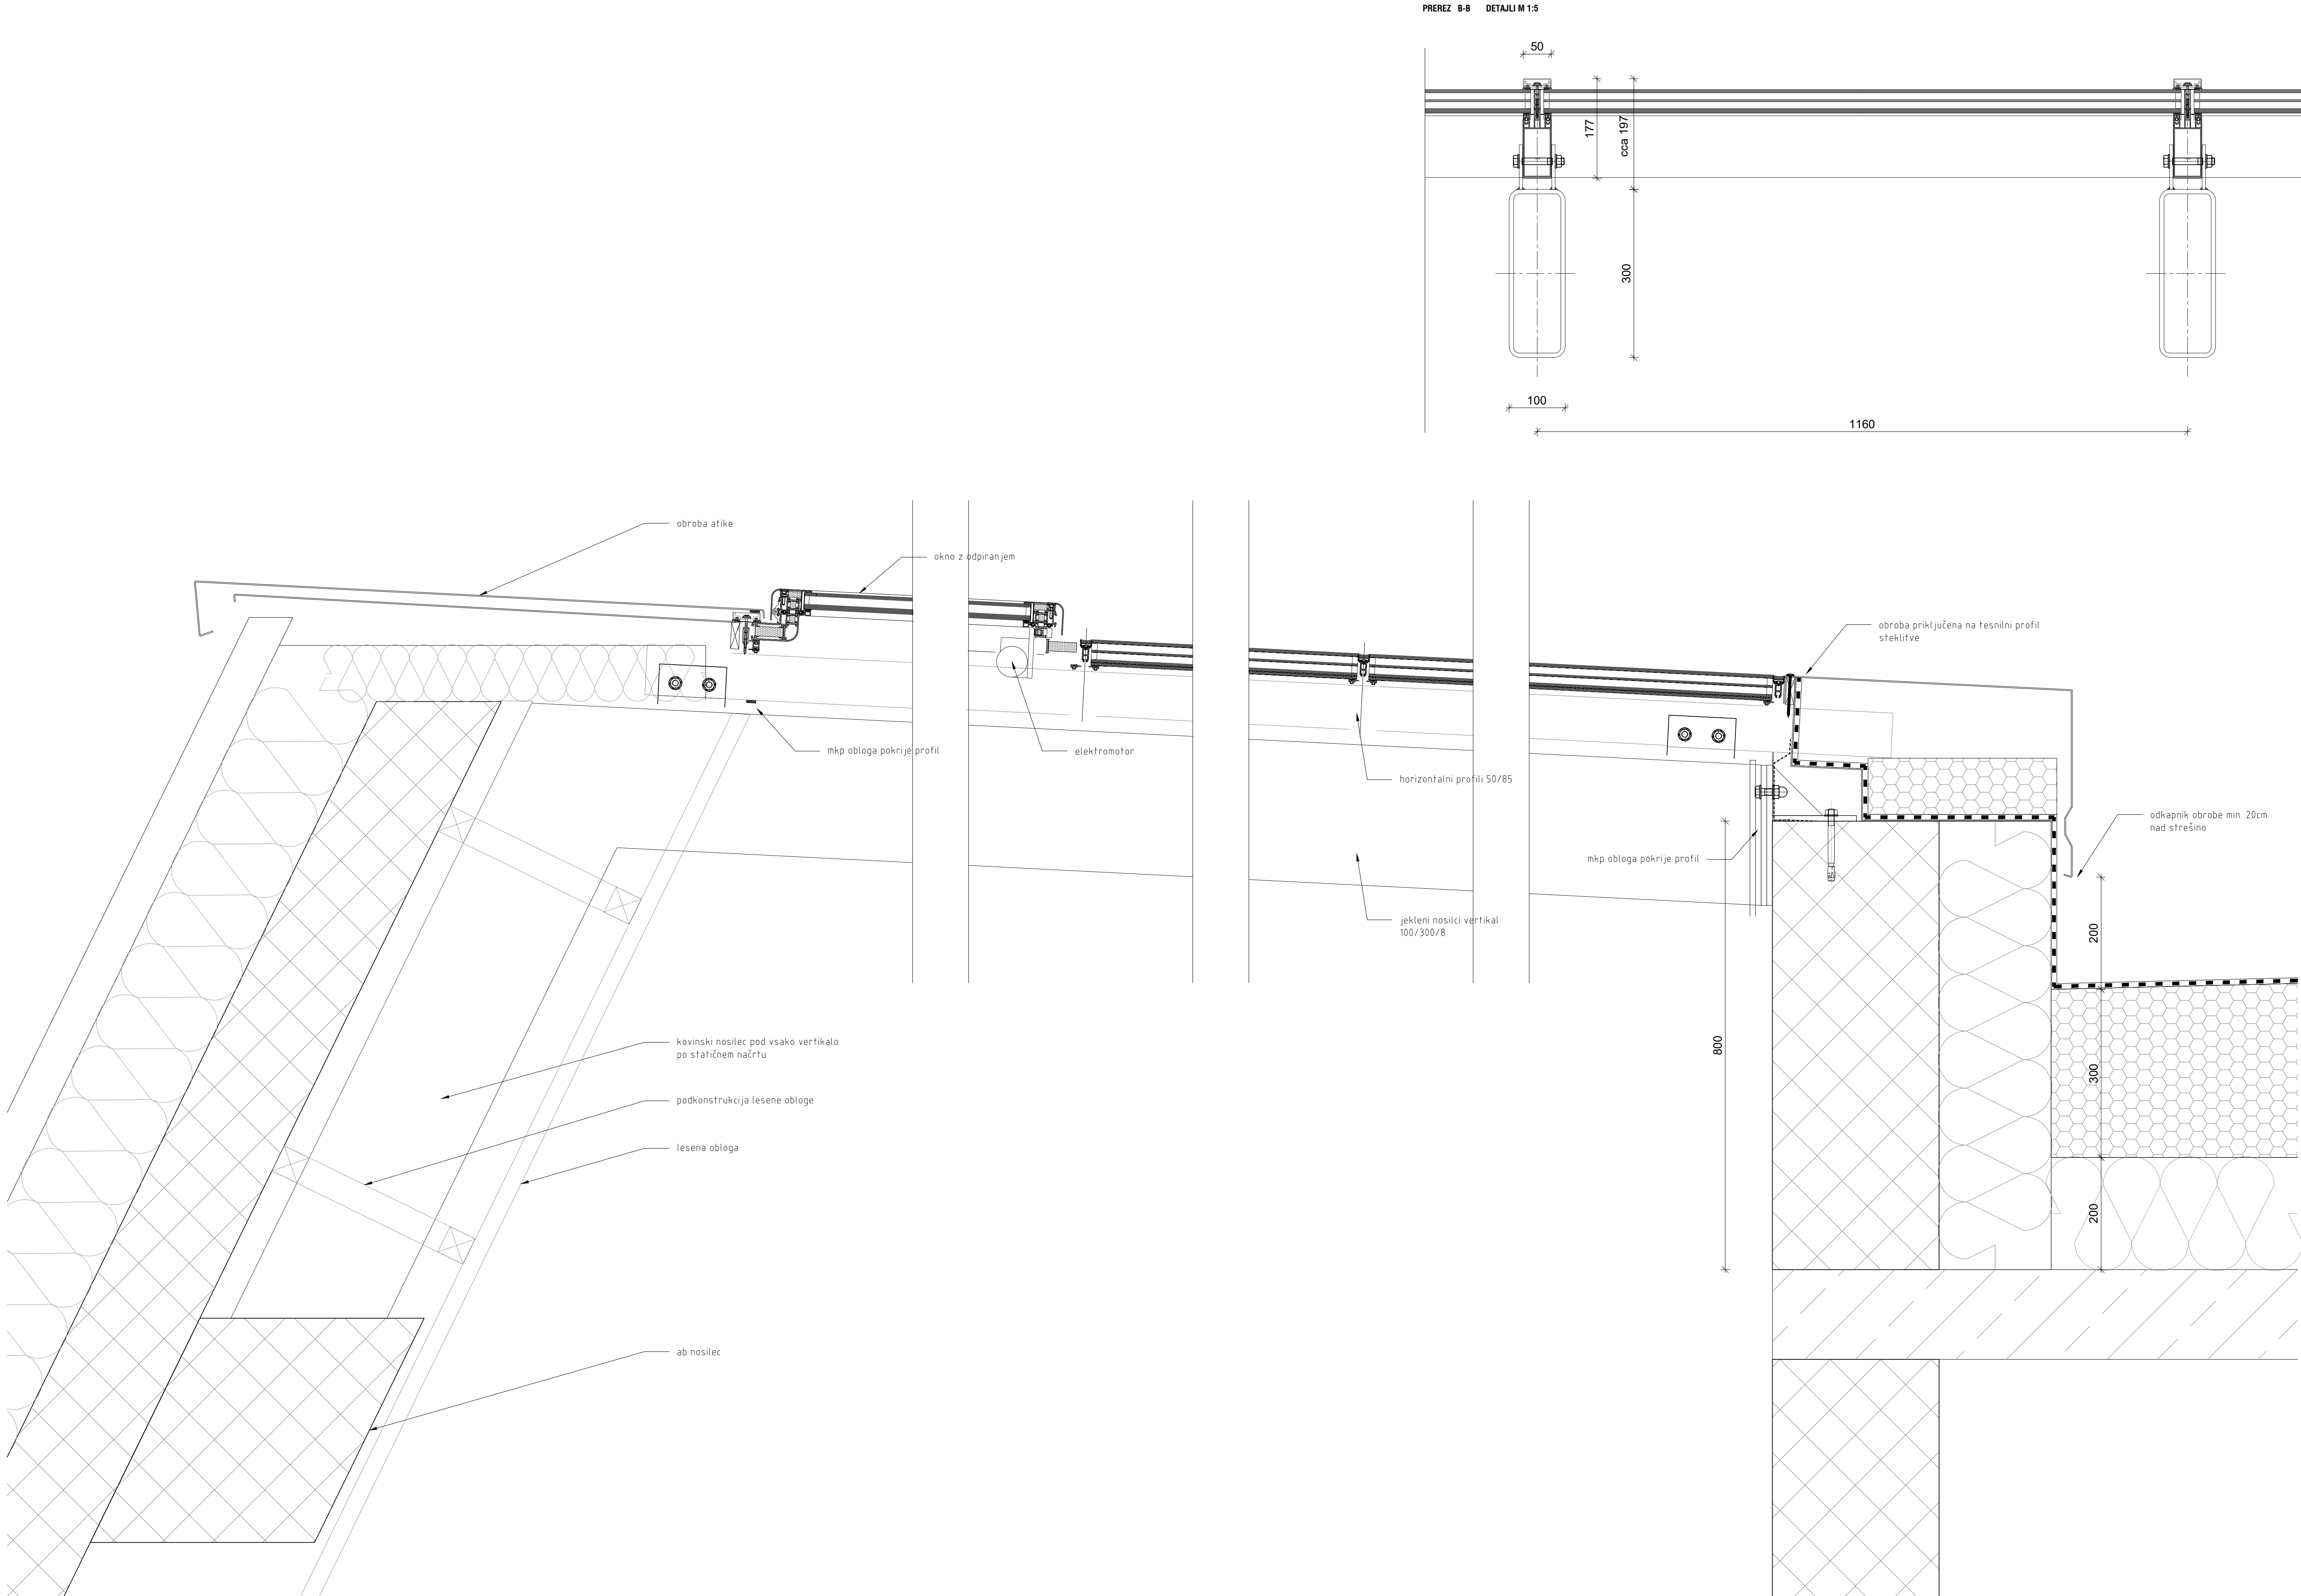

steklena streha		SS-3_S
svetlobnik VIŠOKE DVORANE NAD BAROM		
zidarska odprtina	852/925 + 132/450, svetlobnik v L-obliki	1 KOM
svetla dimenzija	862/935 + 142/455, fiksna zasteklitve, delno okna z odpiranjem za ODT	
pritrjevanje	s kovinskimi sidri na kovinske nosilce, ki so v rasfru 116cm, enako vertikalom zasteklitve	
požarna odpornost	-	
požar: toplota / razmnoževanje	Ug=0,7 W/m2K - Uw<0,9 W/m2K	
toplotna izolativnost	konstrukcija steklene strehe - fasadni sistem AluK-SL 50, barva po izboru projektanta	
okvirni zasteklitve	velikost polj fiksne zasteklitve: širina osno 116cm, višina 240	
odpiranje	6 x okna 116/132 z odpiranjem na el. pogon iz zračnice, vezano na AJP skupna kvadratura 8,8 m2	
posebnosti	steklena stena pod naklonom 5° v prečni smeri, v področju oken z odpiranjem 8°	
splošne opombe	Izvajalec izloči delavilčno dokumentacijo in vzorec, ki ga potrjuje projektant, nadzor in naročnik! Vse mere je pred izvedbo potrebno preveriti na mestu po izvešilih gradbenih delilcev!	merilo 1:50

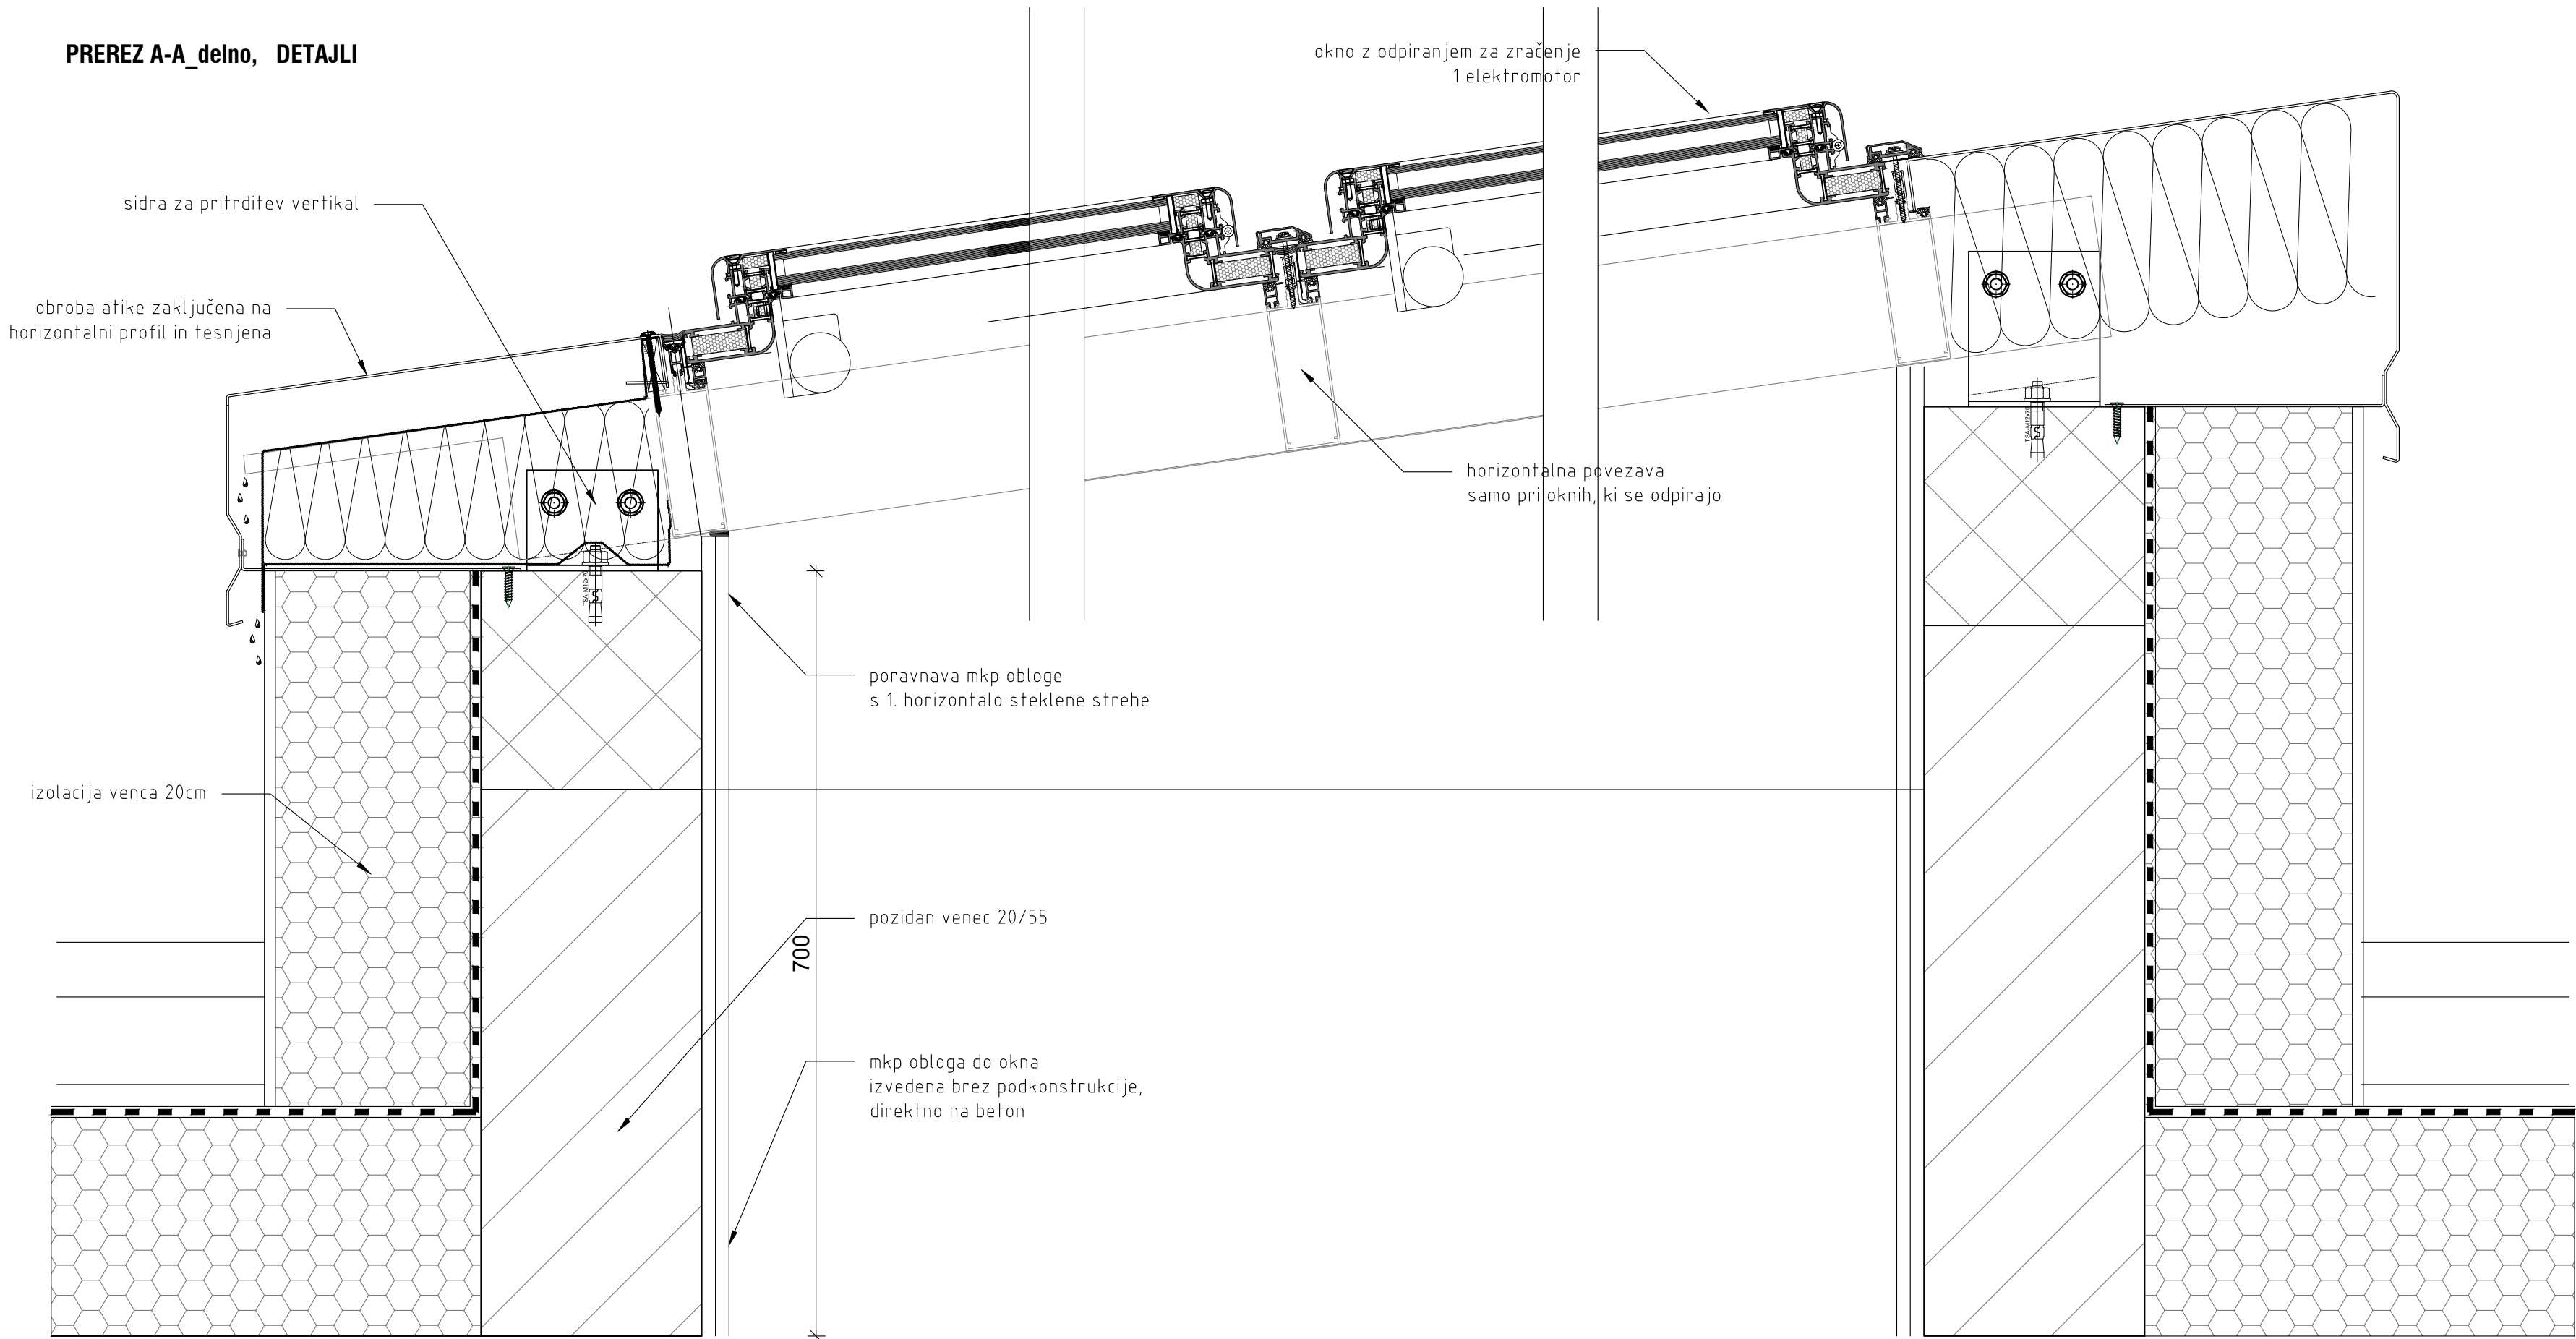

**SS-4_S , svetlobnik 2 kom
270/110, 3.0 m2**

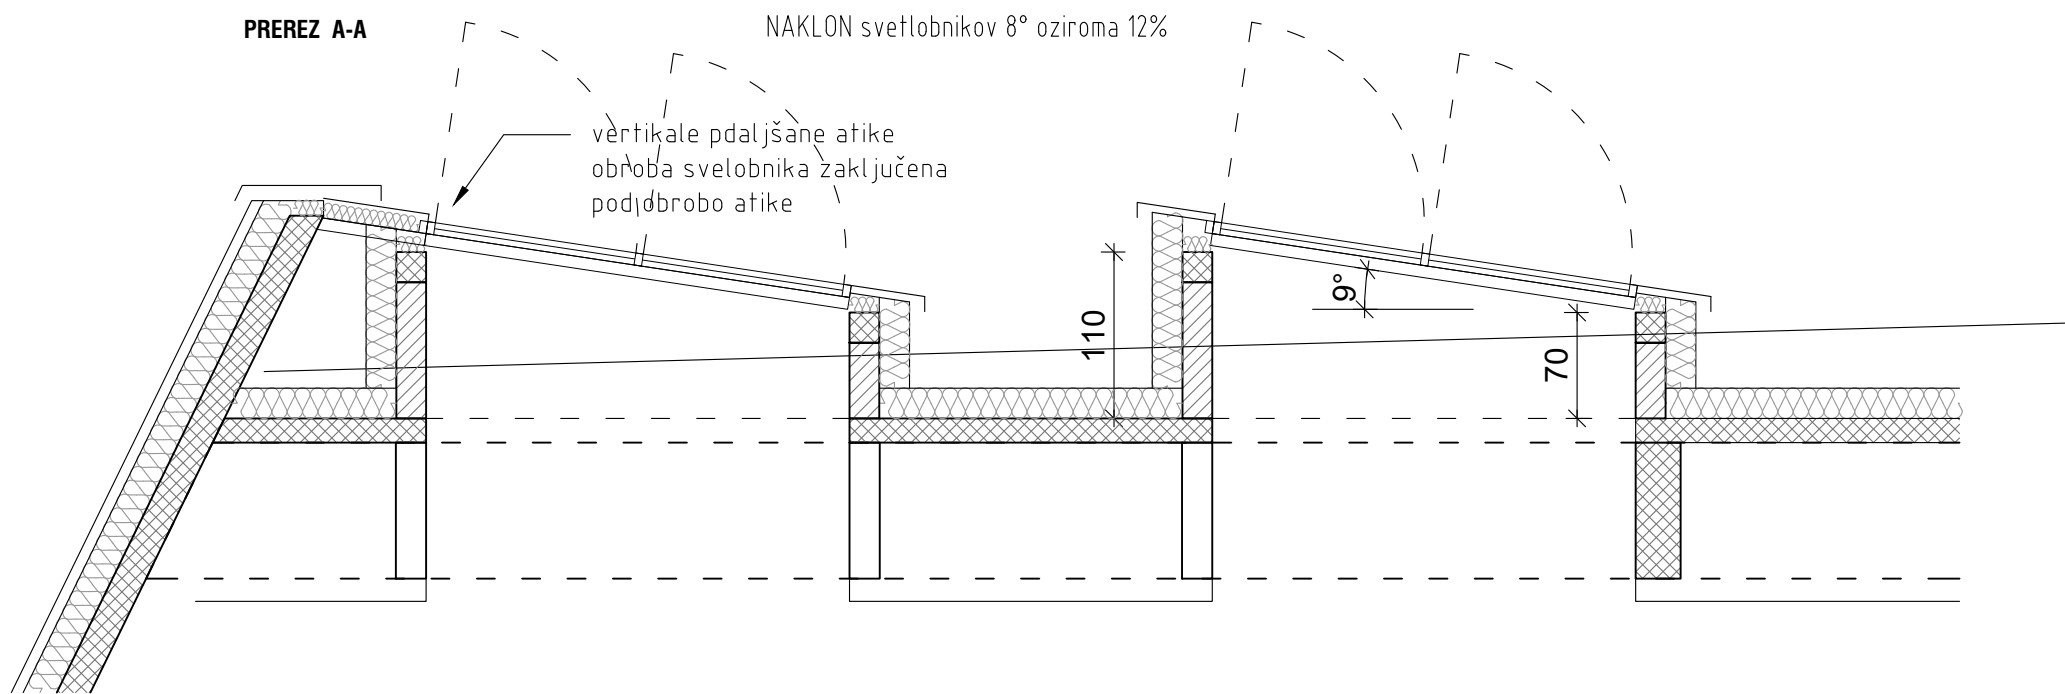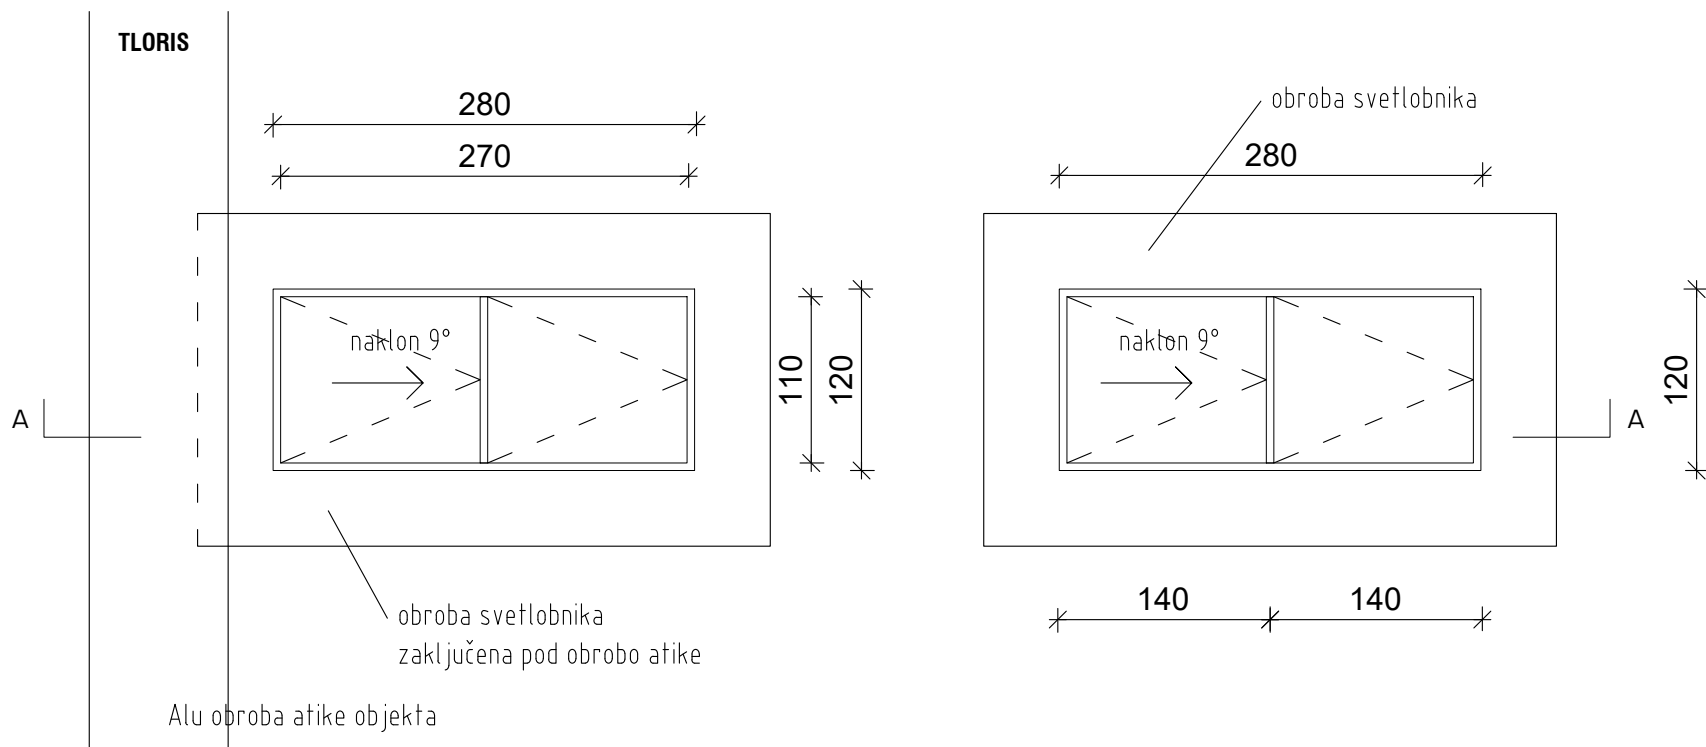

steklena streha		SS-4_S
mala svetlobnika VISOKE DVORANE V DELU REPREZENTANCE		2 KOM
zidarska odprtina	270/110 , svetlobnik	
svetla dimenzija	280/120, okna z odpiranjem	
pritrditev	na betonski venec svetlobnika višine 70-110 (naklon izveden z ab vencem)	
požarna odpornost	-	
požar: kijuka / samozapiralo	odpiranje	
toplotna izolativnost		
okviri zasteklitve	konstrukcija steklene strehe – fasadni sistem AluK-SL 50, barva po izboru projektanta naklon svetlobnika 9° velikost polj fiksne zasteklitve: širina osno 120cm, višina 140 X 2	
odpiranje	2 x okna 110/135 z odpiranjem na el. pogon za ODT in zračenje, vezano na AJP skupna kvadratura 1.5 m2 na posamezno okno svetlobnika, skupaj 6.0 m2	
posebnosti	steklena streha pod naklonom 9° v vzdolžni smeri	
splošne opombe	Izvajalec izdelava delavniško dokumentacijo in vzorec, ki ga potrjuje projektant, nadzor in naročnik! Vse mere je pred izvedbo potrebno preveriti na mestu po izvršenih gradbenih delih!	
merilo		1:50