




Čerinova ulica in ulica Ježica

LEGENDA:

Območje obdelave

Koordinatni sistem - D96/TM

Naročnik/Investitor:		Spremembe		Datum	
MESTNA OBČINA LJUBLJANA Mestni trg 1 1000 Ljubljana					
Projektivno podjetje: K Projekt L Projektiranje in inženiring d.o.o. Tbilisijska cesta 61, 1000 Ljubljana IZS: 1810 tel: 01/4769-289 fax: 01/4769-305		NAZIV	IME in PRIMEK	Ident. št. IZS	Podpis
		VP:	Miha Rihar, u.d.i.g.	G-4017	
		VN:	Miha Rihar, u.d.i.g.	G-4017	
		Sodelavec:	Klemen Strle, d.i.g.(UN)		
Objekt/lokacija:		Ureditev lokalne zbirne ceste, LZ 212261 "Čerinova ulica", od ul. 7. septembra do Ježice.		Št. proj.:	U 03/2351-25
		Čerinova ulica in ulica Ježica		Št. načrta:	2351-25
				Šifra CC:	2112
Vsebina risbe:		PREGLEDNA SITUACIJA	Vrsta načrta:	0/2 - ZBIRNI NAČRT	
				• LOKACIJSKI PRIKAZI •	
Vrsta projekta:		PZI	Merilo:	1:2500	Datum: NOVEMBER 2025
Št. odseka:	Arhivska št.:	Faza/objekt:	Šifra risbe:	Črna koda arhiva:	
212261		004.2101	101		
Št. priloge:	0.1		Ident. št. risbe:	2351-25/0.1	

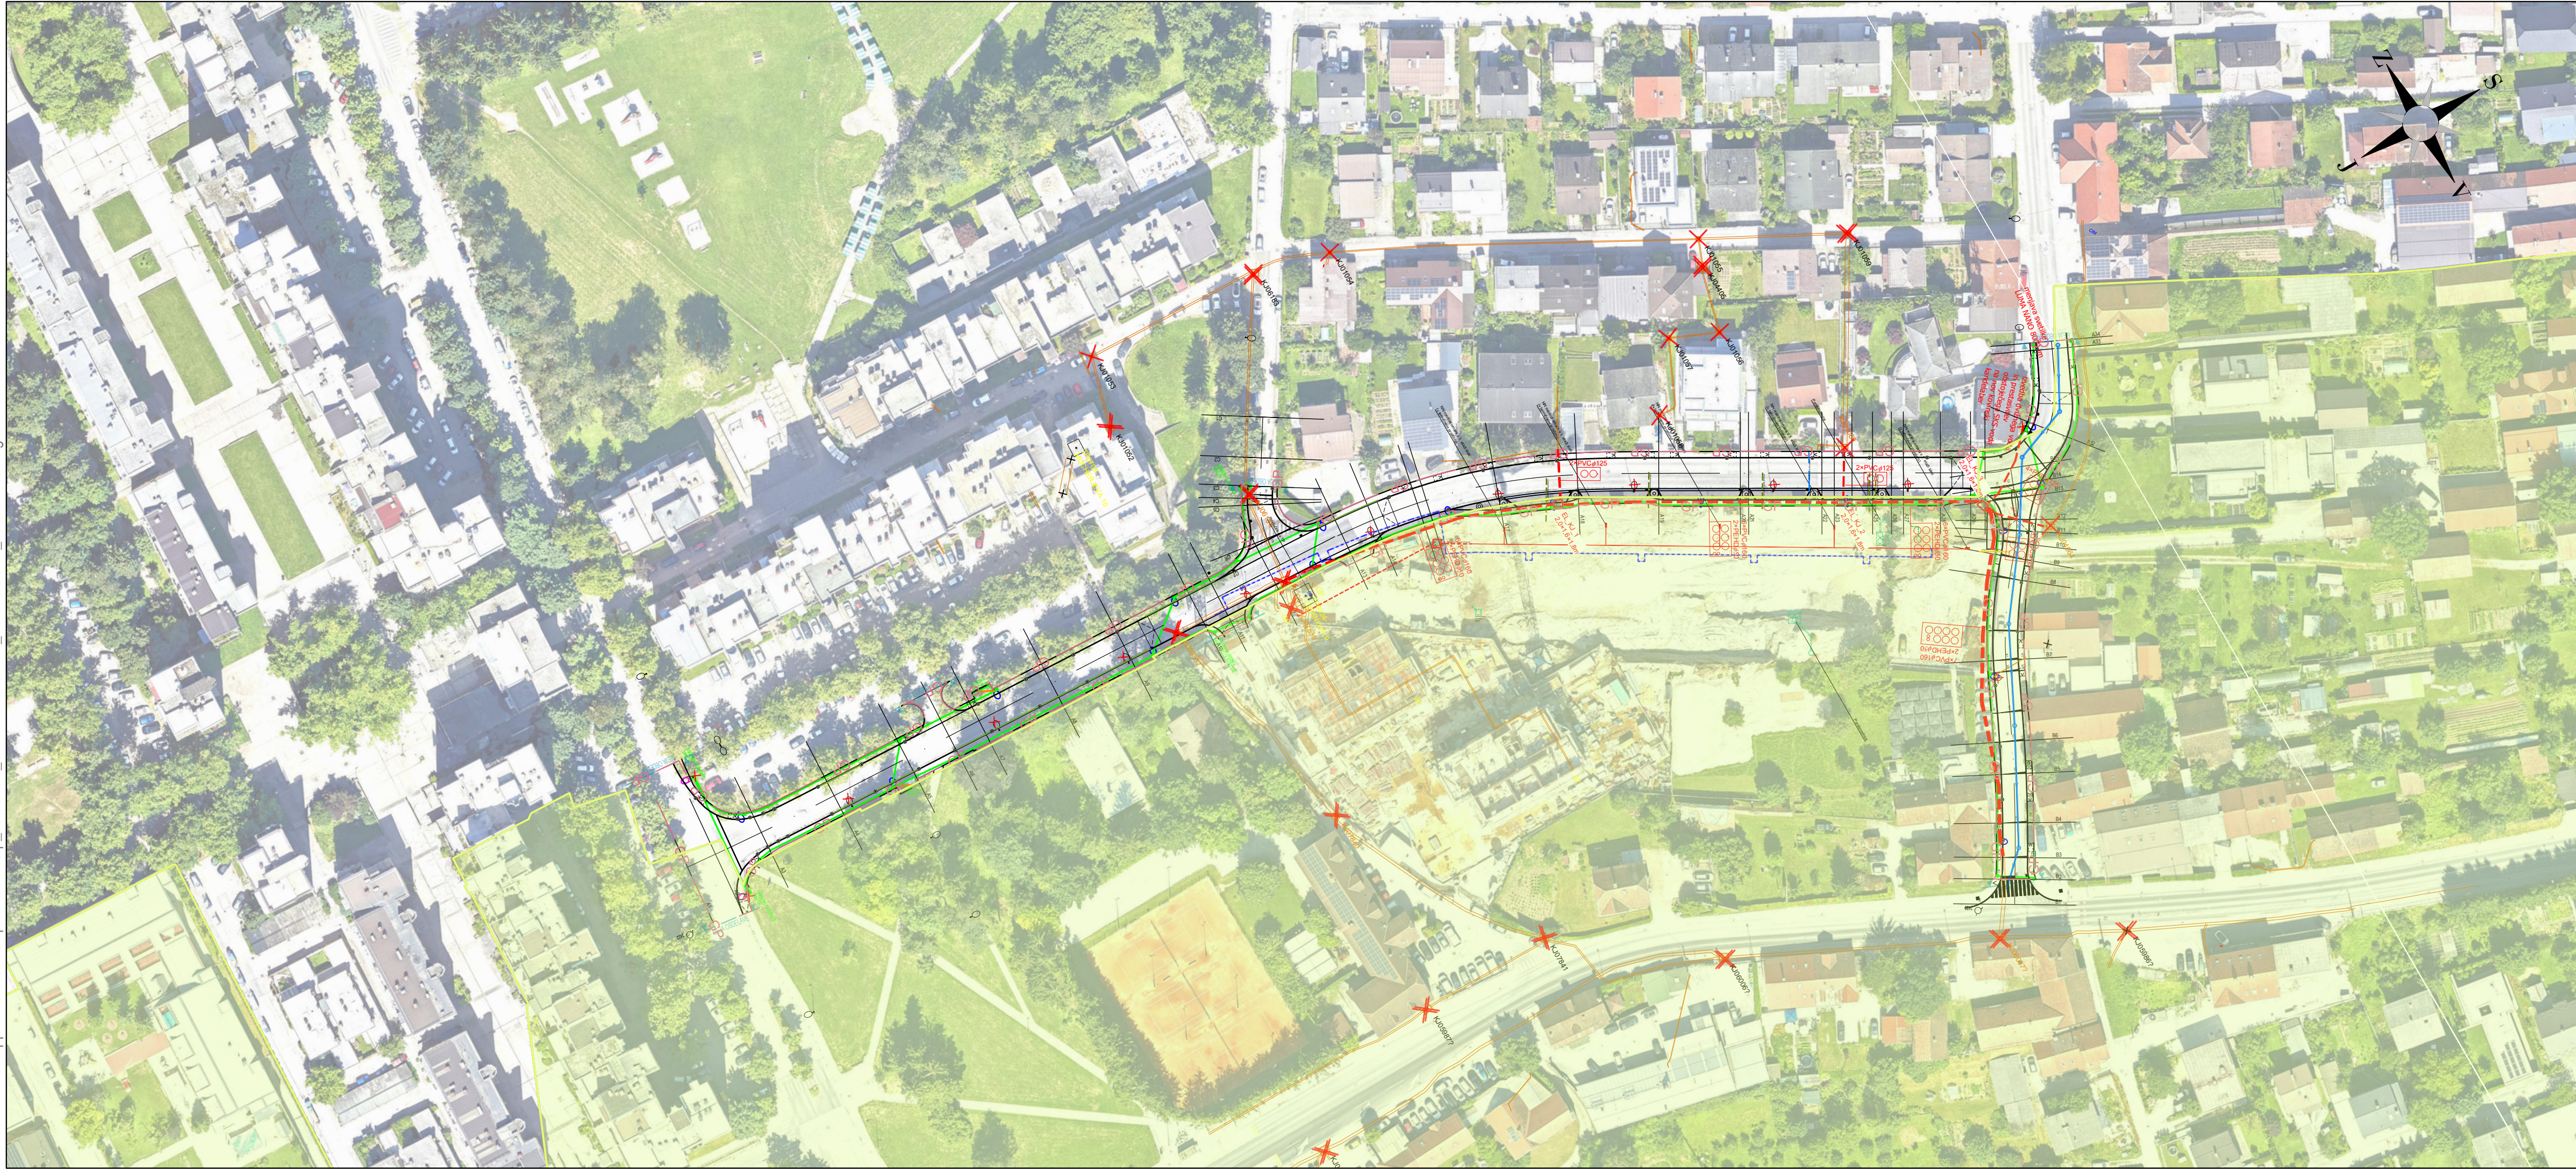

Čerinova ulica in ulica Ježica

LEGENDA:

VODOVARSTVENA OBMOČJA

- Najozje vodovarstveno območje
- Ozje vodovarstveno območje - s strožjim režimom
- Ozje vodovarstveno območje - z blažjim režimom
- Širše vodovarstveno območje

Koordinatni sistem - D96/TM

Naročnik/Investitor:		Spremembe		Datum	
MESTNA OBČINA LJUBLJANA					
Mestni trg 1					
1000 Ljubljana					



Čerinova ulica in ulica Ježica

LEGENDA:


KULturna DEDIŠČINA

- Arheološka dediščina
- Naselbinska dediščina
- Slavbna dediščina
- Memorialna dediščina

List 1/1

Koordinatni sistem - D96/TM

Naročnik/Investitor:		Spremembe		Datum	
MESTNA OBČINA LJUBLJANA					
Mestni trg 1					
1000 Ljubljana					
Projektirna podzija:		NAZIV	IME in PRIIMEK	Ident. št. IZS	Podpis
K Projekt L		VP:	Miha Rihar, u.d.i.g.	G-4017	
Projektiranje in inženiring d.o.o.		VN:	Miha Rihar, u.d.i.g.	G-4017	
Tbilisijjska cesta 61, 1000 Ljubljana		Sodelavec:	Klemen Strle, d.i.g.(UN)		
IZS: 1810		Sodelavec:			
tel.: 01/4769-289		Sodelavec:			
fax: 01/4769-305		Sodelavec:			
Objekt/lokacija:	Ureditev lokalne zbirne ceste, LZ 212261 "Čerinova ulica", od ul.			Št. proj.:	U 03/2351-25
	7. septembra do Ježice.			Št. načrta:	2351-25
Del objekta:	Čerinova ulica in ulica Ježica			Šifra CC:	2112
Vsebina risbe:	SITUACIJA PRIKAZA KULturne DEDIŠČINE		Vrsta načrta:	0/2 - ZBIRNI NAČRT	
Vrsta projekta:	PZI	Merilo:	1:1000	Datum:	NOVEMBER 2025
Št. odseka:	Arhivska št.:	Faza/Objekt:	Šifra risbe:	Črna koda arhiva:	
212261		004.2101	101		
Št. priloge:	0.2.2	Ident. št. risbe:		2351-25/0.2.2	

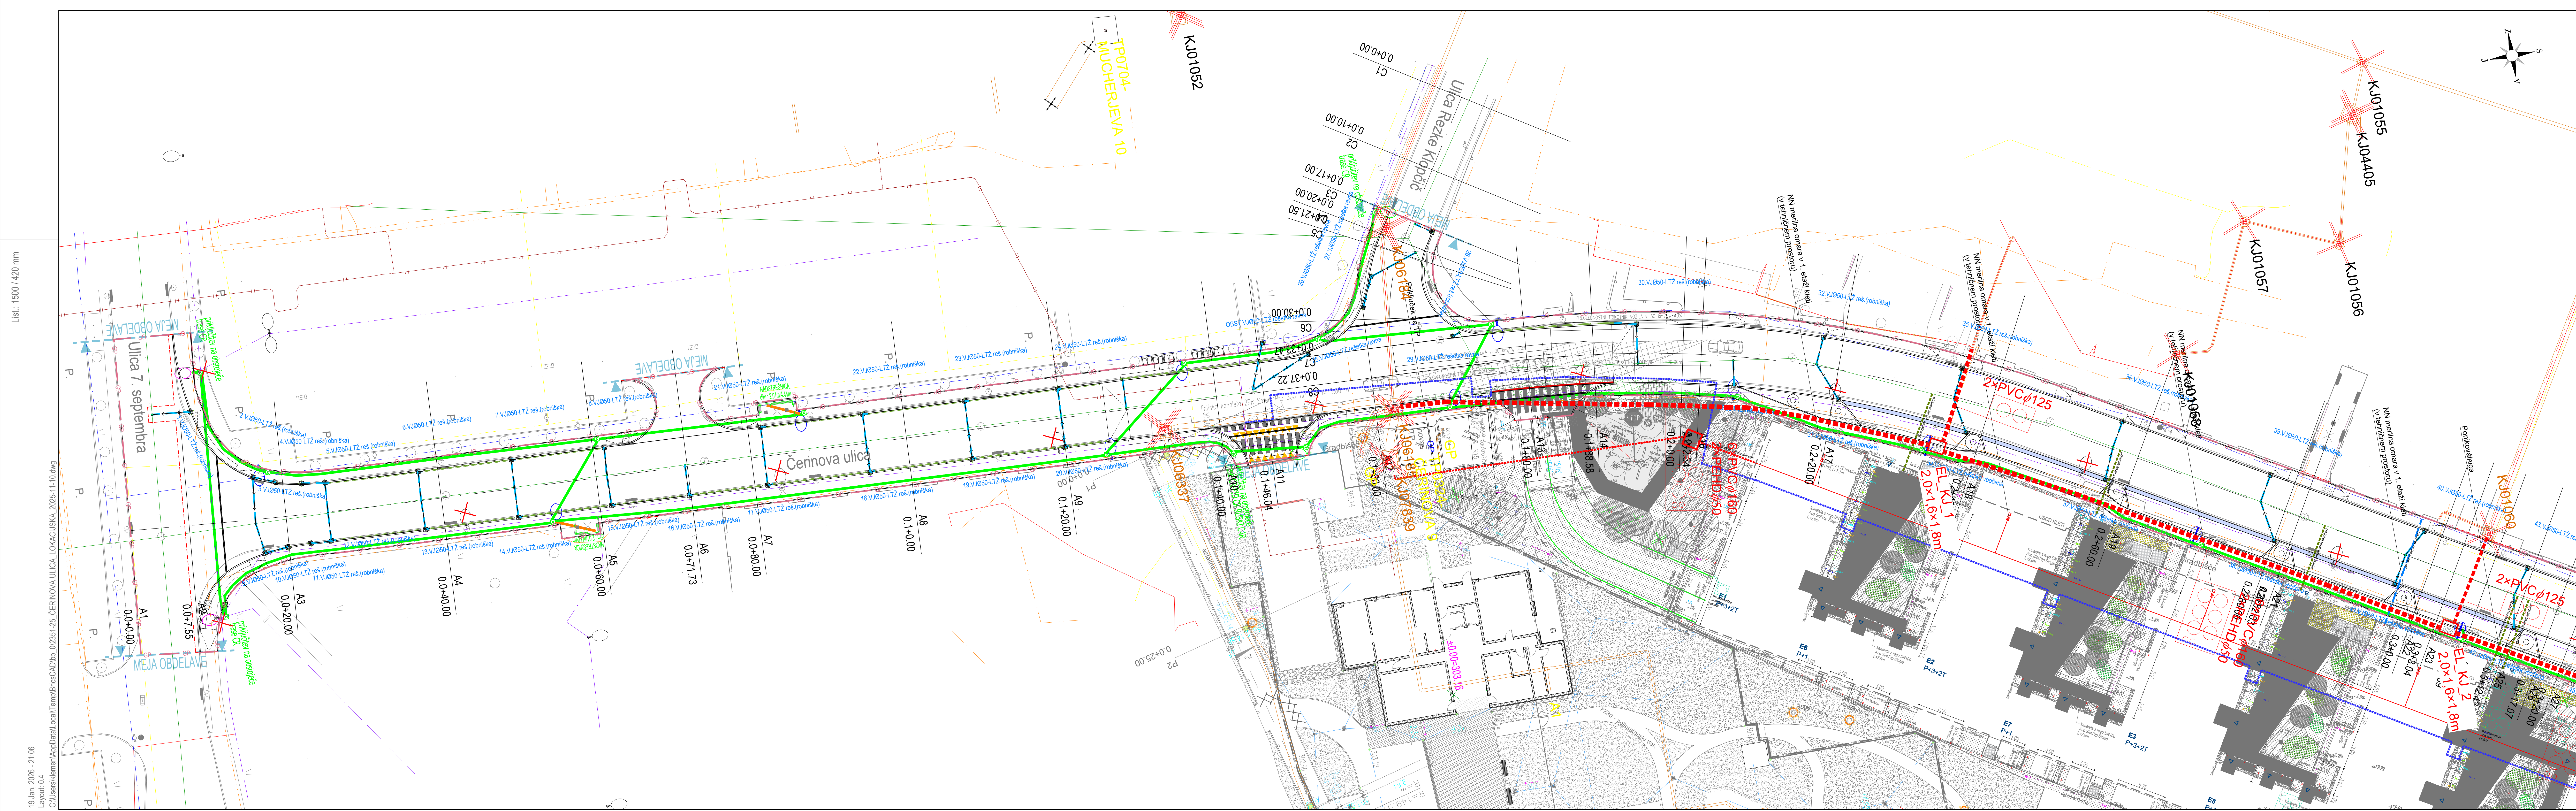

Čerinova ulica in ulica Ježica

OBSTOJEČI KOMUNALNI VODI:

Vodovod

Mešani kanal

Mešan kanal

Elektro vodi

Plinovod

Telekomunikacije

Javna razsvetljava

Virovod

PREDVIDENI KOMUNALNI VODI:

Ki so predmet ločenega projekta

Vodovod

Mešani kanal

Fekalni kanal

Elektro vodi - interni

Elektro kabele karnelacije

Plinovod

Telekomunikacije

Javna razsvetljava

Virovod

PREDVIDENI KOMUNALNI VODI:

Ki so predmet projekta

OP naprave

Povezave in/ali pod robnik

Čestni mešani kanal

OP not (oben naš)

Koordinatni sistem - D96/TM

MESTNA OBČINA LJUBLJANA

Mestni trg 1

1000 Ljubljana

K Projekt L

Projektske in inženiring d.o.o.

Tolajška cesta 61, 1000 Ljubljana

SI-1000

tel: 01/4789 328

fax: 01/4789 330

izdelal

Miha Rihar, u.d.i.g.

Številka

G-4017

odobril

Miha Rihar, u.d.i.g.

Številka

G-4017

odobril

Klemen Sitrč, d.i.g. (UN)

Številka

Opomba/komentar

Ureditev lokalne zbirne ceste, L2 212261 "Čerinova ulica", od ul.

7. septembra do Ježica.

Čerinova ulica in ulica Ježica

Ime objekta

ZBIRNA SITUACIJA KOMUNALNIH NAPELJAV

Ime navedi

002 - ZBIRNI NAČRT

Številka projekta

212261

Številka

2351-25

Številka

2112

Ime projekta

PZI

Številka

1.250

Ime

NOVEMBER 2025

Ime

NOVEMBER 2025

Številka

212261

Številka

004.2101

Številka

104

Številka

2351-250.4.1

Čerinova ulica in ulica Ježica

OBSTOJEČI KOMUNALNI VODI:

Vodovod

Mešani kanal

Mešan kanal

Elektro vodi

Plinovod

Telekomunikacije

Javna razsvetljava

Virovod

PREDVIDENI KOMUNALNI VODI:

Ki so predmet ločenega projekta

Vodovod

Mešani kanal

Fekalni kanal

Elektro vodi - interni

Elektro kabele karnelacije

Plinovod

Telekomunikacije

Javna razsvetljava

Virovod

PREDVIDENI KOMUNALNI VODI:

Ki so predmet projekta

OP naprave

Povezave in/ali pod robnik

Čestni mešani kanal

OP not (oben naš)

Koordinatni sistem - D96/TM

MESTNA OBČINA LJUBLJANA

Mestni trg 1

1000 Ljubljana

K Projekt L

Projektske in inženiring d.o.o.

Tolajška cesta 61, 1000 Ljubljana

SI-1000

tel: 01/4789 328

fax: 01/4789 330

izdelal

Miha Rihar, u.d.i.g.

Številka

G-4017

odobril

Miha Rihar, u.d.i.g.

Številka

G-4017

odobril

Klemen Sitrč, d.i.g. (UN)

Številka

Opomba/komentar

Ureditev lokalne zbirne ceste, L2 212261 "Čerinova ulica", od ul.

7. septembra do Ježica.

Čerinova ulica in ulica Ježica

Ime objekta

ZBIRNA SITUACIJA KOMUNALNIH NAPELJAV

Ime navedi

002 - ZBIRNI NAČRT

Številka projekta

212261

Številka

2351-25

Številka

2112

Ime projekta

PZI

Številka

1.250

Ime

NOVEMBER 2025

Ime

NOVEMBER 2025

Številka

212261

Številka


004.2101

Številka

104

Številka

2351-250.4.2

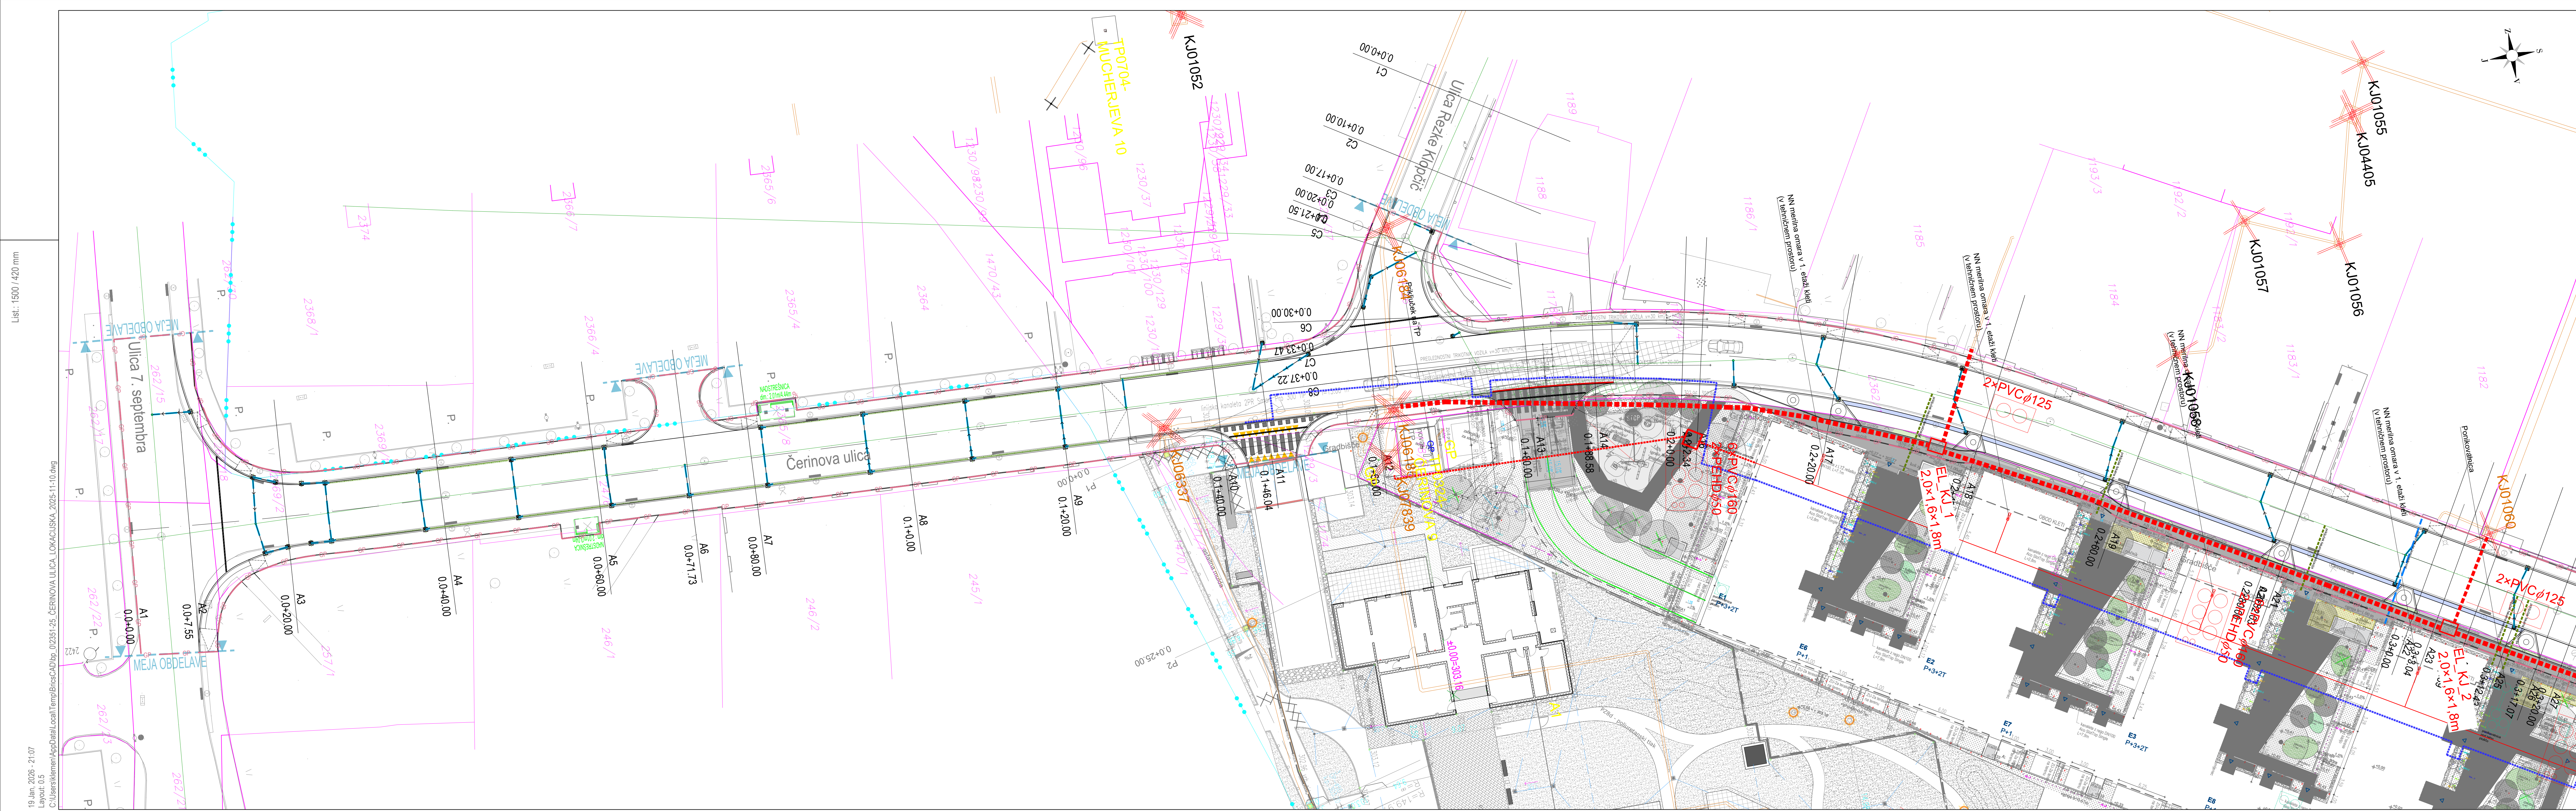

Čerinova ulica in ulica Ježica

k.o. 1735 - STOŽICE, 1734 - JEŽICA:

Čerinova reka

Ugrezna parcelna reka

Čerinova Braille

Mreža K.O.

Koordinatni sistem - D96/TM

MESTNA OBČINA LJUBLJANA

Mestni trg 1

1000 Ljubljana

K Projekti.L

Projektski inženjerski d.o.o.

Tašlajska cesta 61, 1000 Ljubljana

SI: 5018

SI: 514789328

SI: 514789328

AVTOR

VRH

SKLADNIK

PROJEKTANT

OPREDELJEVALNIK

OPREDELJEVALNIK

Miha Rihar, u.d.i.g.

Miha Rihar, u.d.i.g.

Klemen Strle, u.d.i.g. (UN)

Klemen Strle, u.d.i.g. (UN)

Klemen Strle, u.d.i.g. (UN)

Klemen Strle, u.d.i.g. (UN)

64017

64017

Ureditev lokalne zbirne ceste, L2 212261 "Čerinova ulica", od ul. 7. septembra do Ježica.

Čerinova ulica in ulica Ježica

Ureditev lokalne zbirne ceste, L2 212261 "Čerinova ulica", od ul. 7. septembra do Ježica.

Čerinova ulica in ulica Ježica

02 - ZBIRNI NAČRT

NOVEMBER 2025

212261

05.1

004.2101

105

2351-2500.5.1

List 1/2

Čerinova ulica in ulica Ježica

k.o. 1735 - STOŽICE, 1734 - JEŽICA:

Čerinova reka

Ugrezna parcelna reka

Čerinova Braille

Mreža K.O.

Koordinatni sistem - D96/TM

MESTNA OBČINA LJUBLJANA

Mestni trg 1

1000 Ljubljana

K Projekti.L

Projektski inženjerski d.o.o.

Tašlajska cesta 61, 1000 Ljubljana

SI: 5018

SI: 514789328

SI: 514789328

AVTOR

VRH

SKLADNIK

PROJEKTANT

OPREDELJEVALNIK

OPREDELJEVALNIK

Miha Rihar, u.d.i.g.

Miha Rihar, u.d.i.g.

Klemen Strle, u.d.i.g. (UN)

Klemen Strle, u.d.i.g. (UN)

Klemen Strle, u.d.i.g. (UN)

Klemen Strle, u.d.i.g. (UN)

64017

64017

Ureditev lokalne zbirne ceste, L2 212261 "Čerinova ulica", od ul. 7. septembra do Ježica.

Čerinova ulica in ulica Ježica

Ureditev lokalne zbirne ceste, L2 212261 "Čerinova ulica", od ul. 7. septembra do Ježica.

Čerinova ulica in ulica Ježica

02 - ZBIRNI NAČRT

NOVEMBER 2025

212261

05.2

004.2101

105

2351-2500.5.2

List 2/2

